




Kundetegning-Fasade Nord
1 : 200




Kundetegning-Fasade Nord i gårdsrom
1 : 200



Kundetegning-Fasade Sør
1 : 200

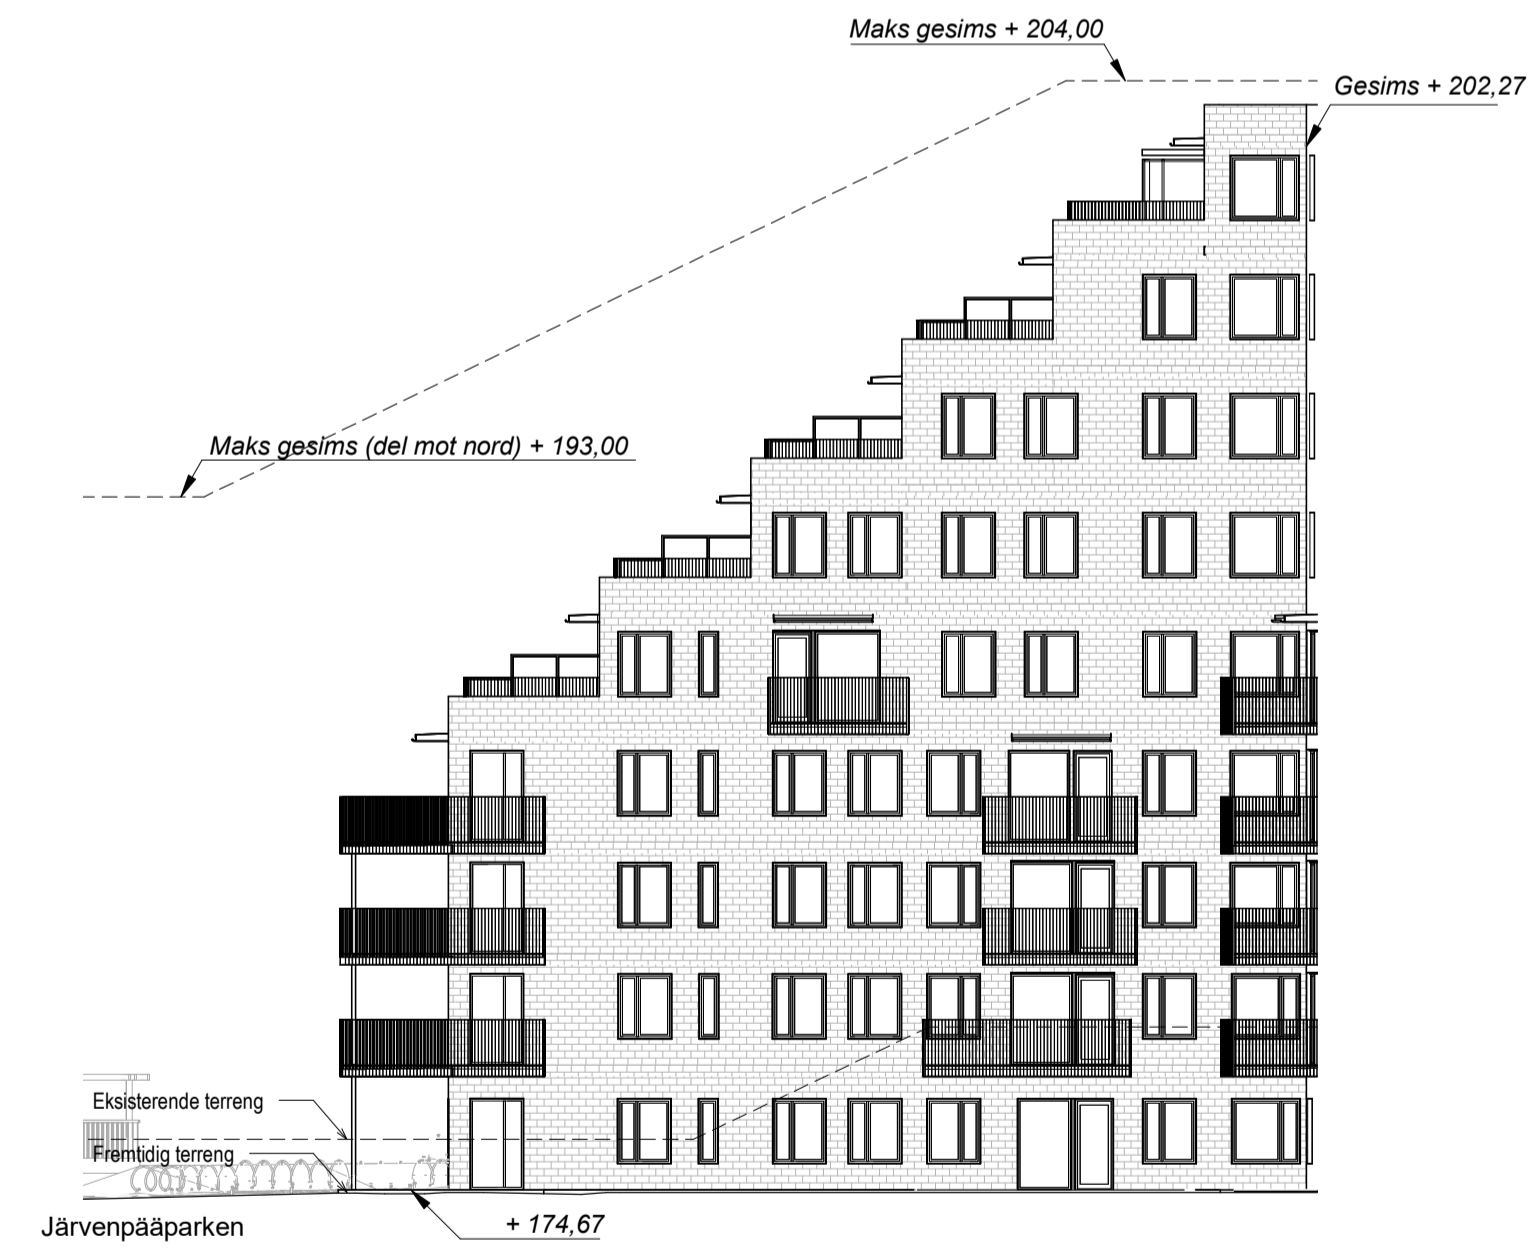

Kundetegning-Fasade Sør i gårdsrom
1 : 200

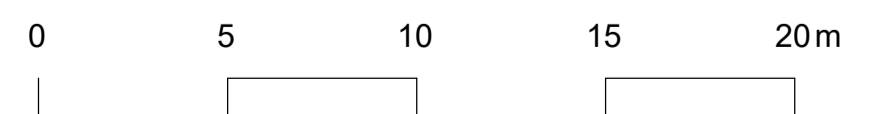

SELVAAG BOLIG

PROSJEKT			
SKÅRERBYEN PLUSS HUS 1			
TEGN NAVN	TEGNER	KONTROLLERT AV	
P-C1-3002 Fasade nord og fasade sør	IEB	SSv	
PROSJEKT NR	DATE	MALETTORR	REV
24200141	24.09.20	1 : 200	



Kundetegning-Fasade Øst
1 : 200



Kundetegning-Fasade Vest
1 : 200

0 5 10 15 20m

SELVAAG BOLIG

PROSJEKT SKÅRERBYEN PLUSS HUS 1

TEGN NAVN P-C1-3001 Fasade øst og fasade vest	TEGNER IEB	KONTROLLERT AV SSv
PROSJEKT NR. 24200141	DATE 24.09.20	MALESTOKK 1 : 200