



BLOKK C - FASADE SØRØST - SKJEIWA

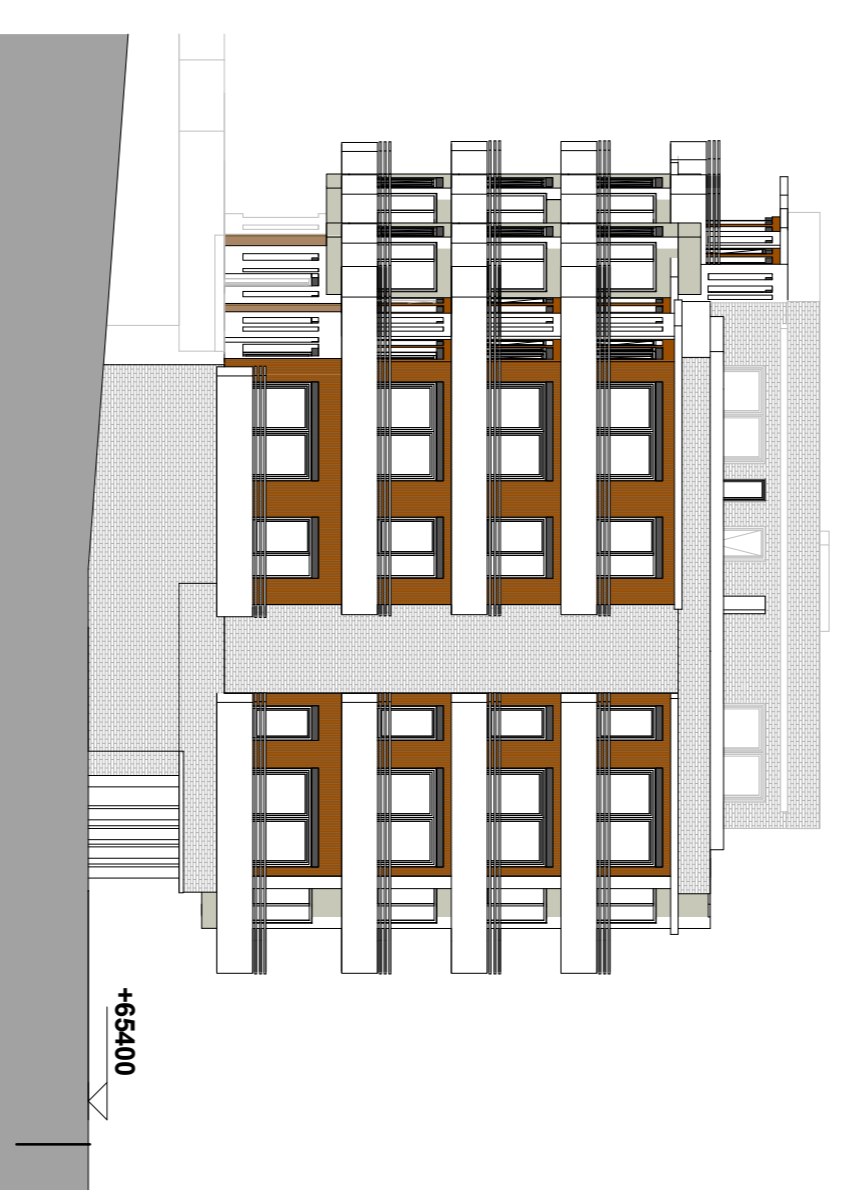

BLOKK C - FASADE SØRVEST - GARDSSOM - SKJEIWA




BLOKK CD - FASADE SØRVEST - SKJEIWA

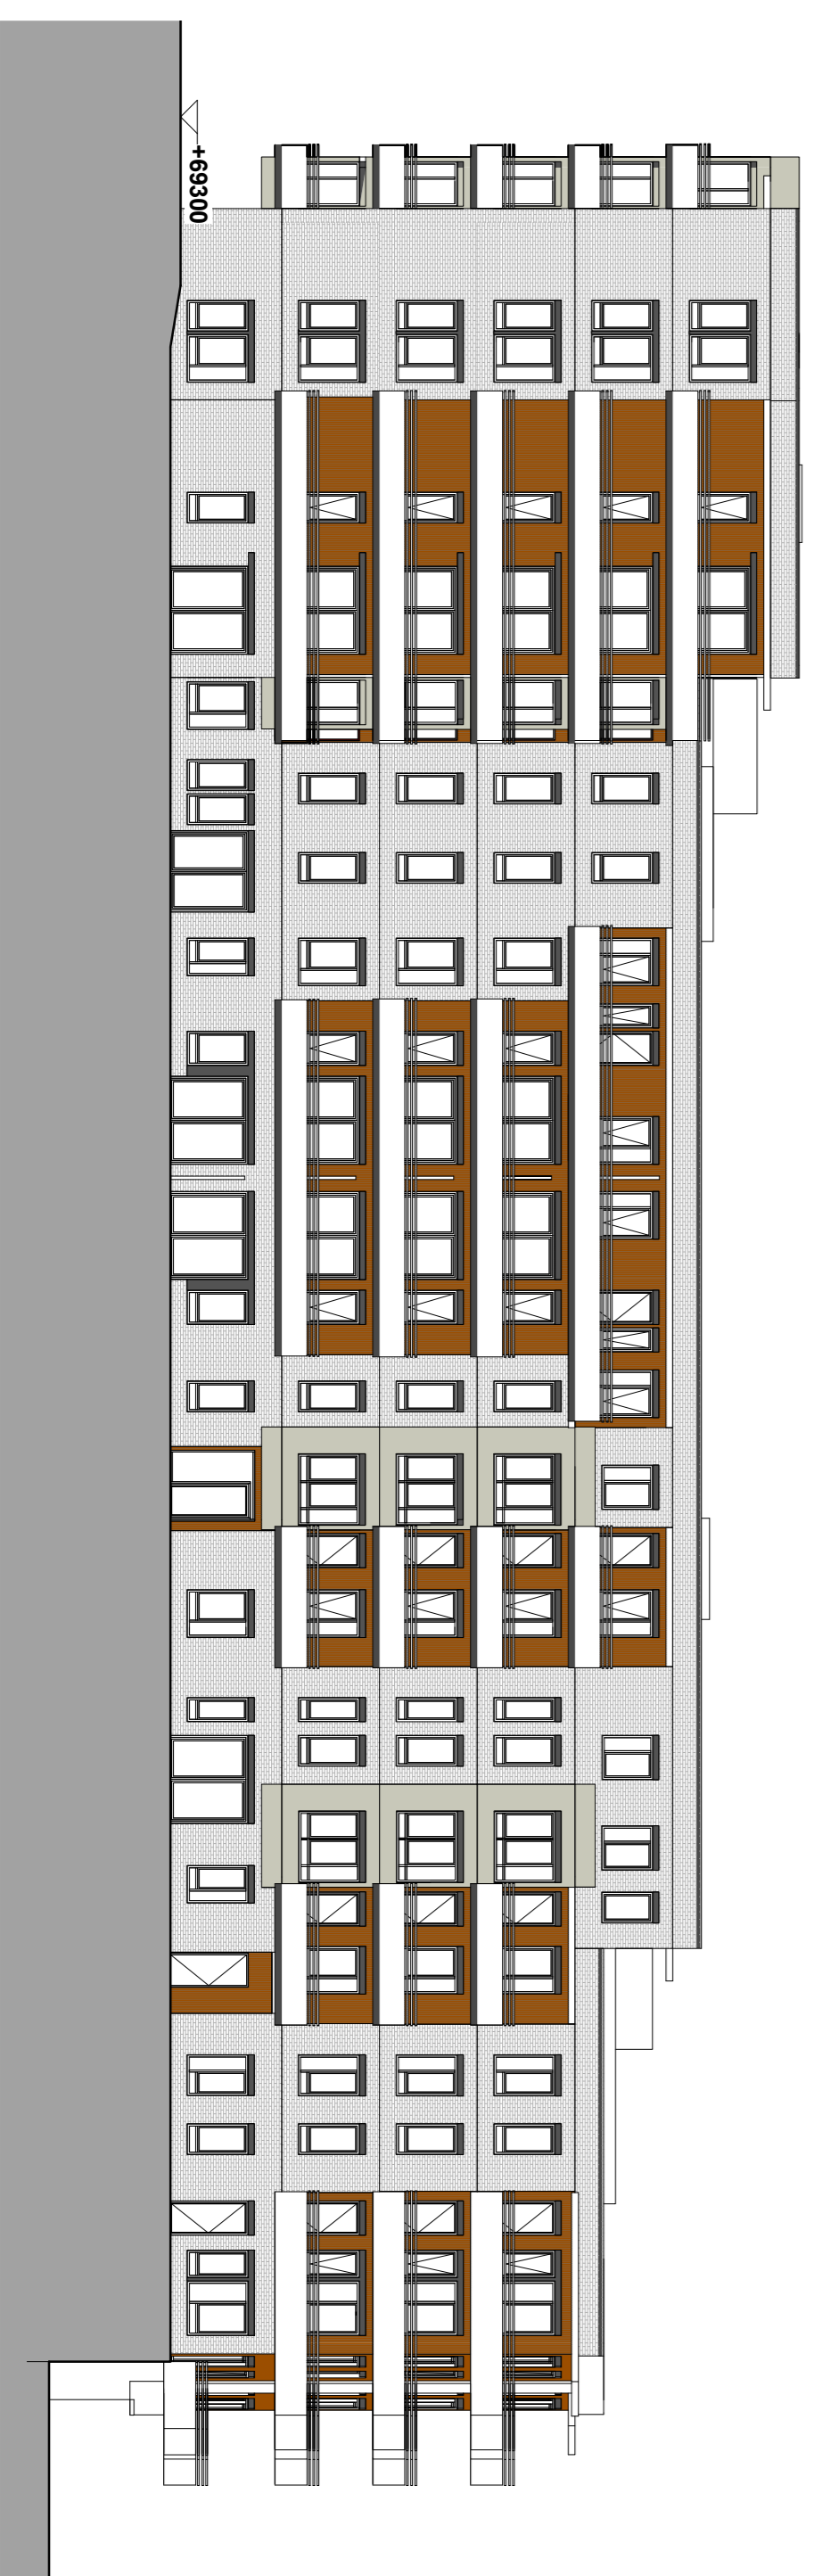

BLOKK C - FASADE NORDVEST -

FILENAMN: C:\Elev\1702019_NTM\Fel_G_B12_susanne.rvt

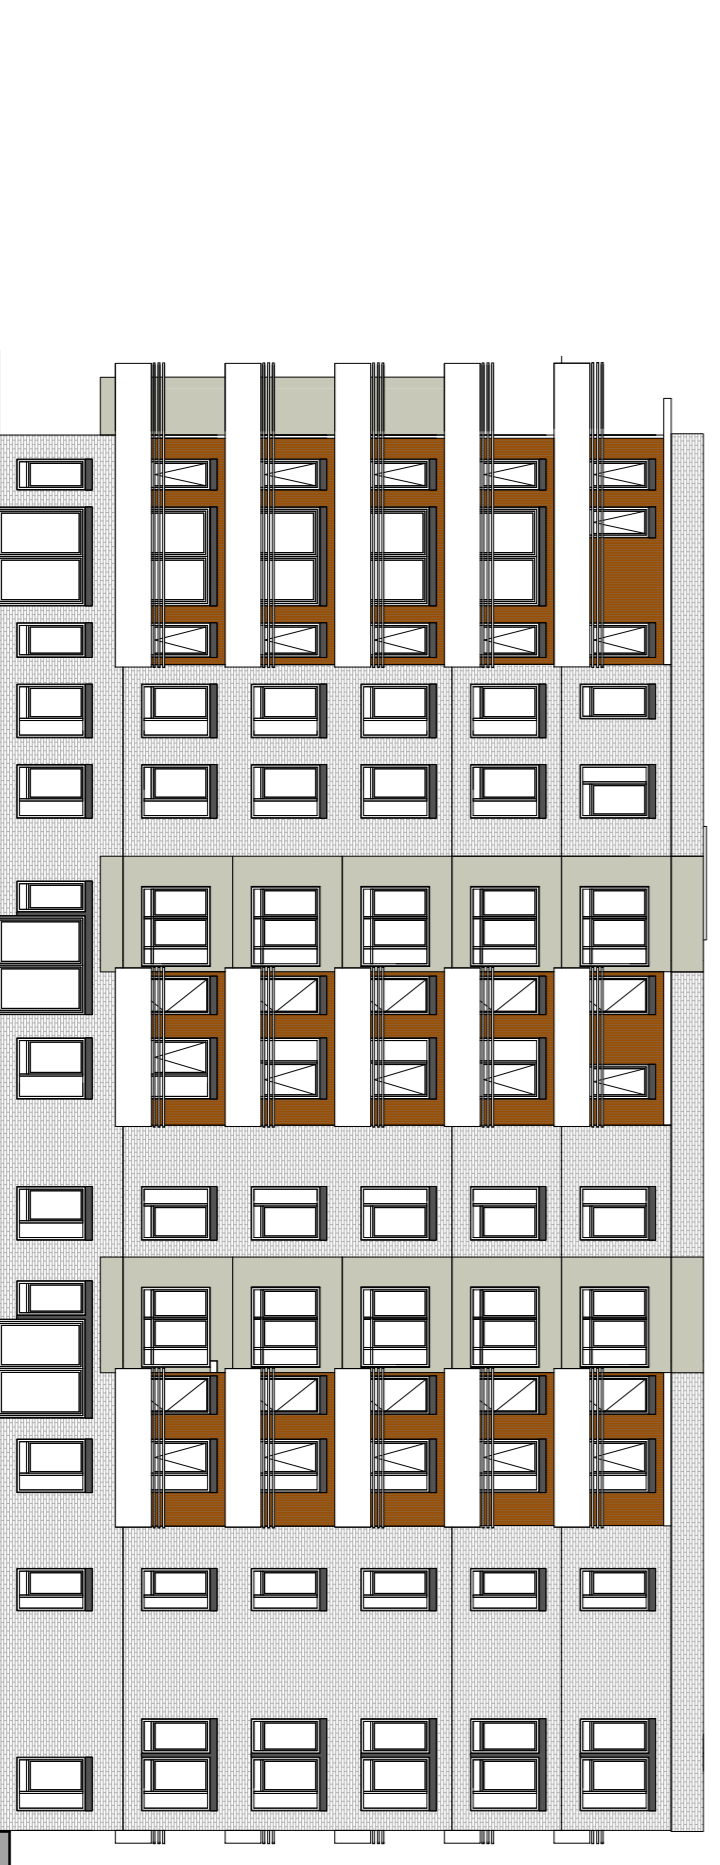


BLOKK C - FASADE NORDØST MOT TVERRFORBINDELSEN - SKJEIWA

REV	DATE	BESKRIVELSE	SIGN	KNTR

TEGN.NR.: FG
FASADER

PROSJEKTNAVN/ADRESSE:
TIEDEMANNSPARKEN
BERTRAND NARVESENS VEI 8
GNR. 129 BNR. 1/81/87

LOKALISERINGSFIGUR

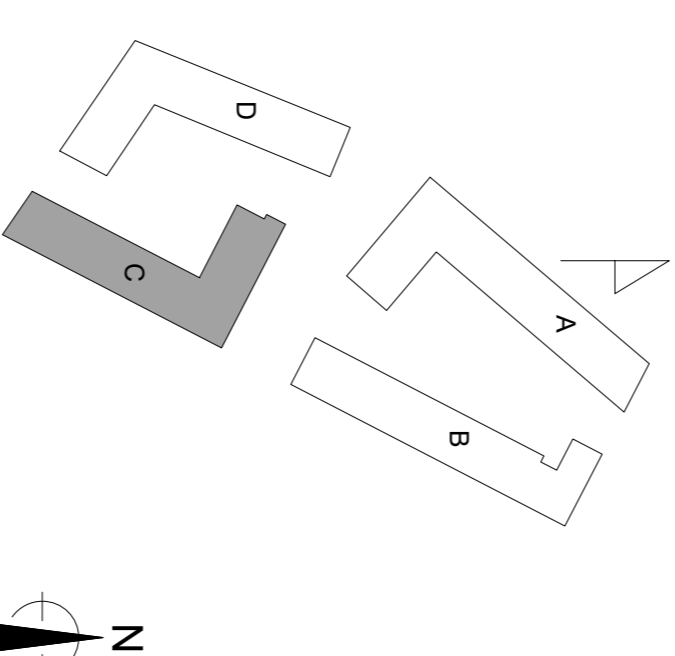

BYGGERE:
SEWAGBOLIG
Silurveien 2
0311 Oslo
Tlf: 02224
E-post: post@sewagbolig.no

Ferd
Strandveien 50, Postboks 34
1324 Lysaker
Tlf: 67108000
E-post: post@ferd.no

ARCASA arkitekter AS
ARCASA arkitekter AS, Sogveien 23 C III, 0467 Oslo
+47 22 71 70 70, arcasa@arcasa.no, www.arcasa.no

TEGNINGSSTATUS: **SALG** FORMAT: **A1**

TEGNINGSNAVNTITTEL:
BLOKK C

PROSJEKT.NR.	DATE	TEGN.KONTR.	SKALA
2350	07.04.20	SW / -	As indicated

TEGN.NR.: **FASADER**