



U. et

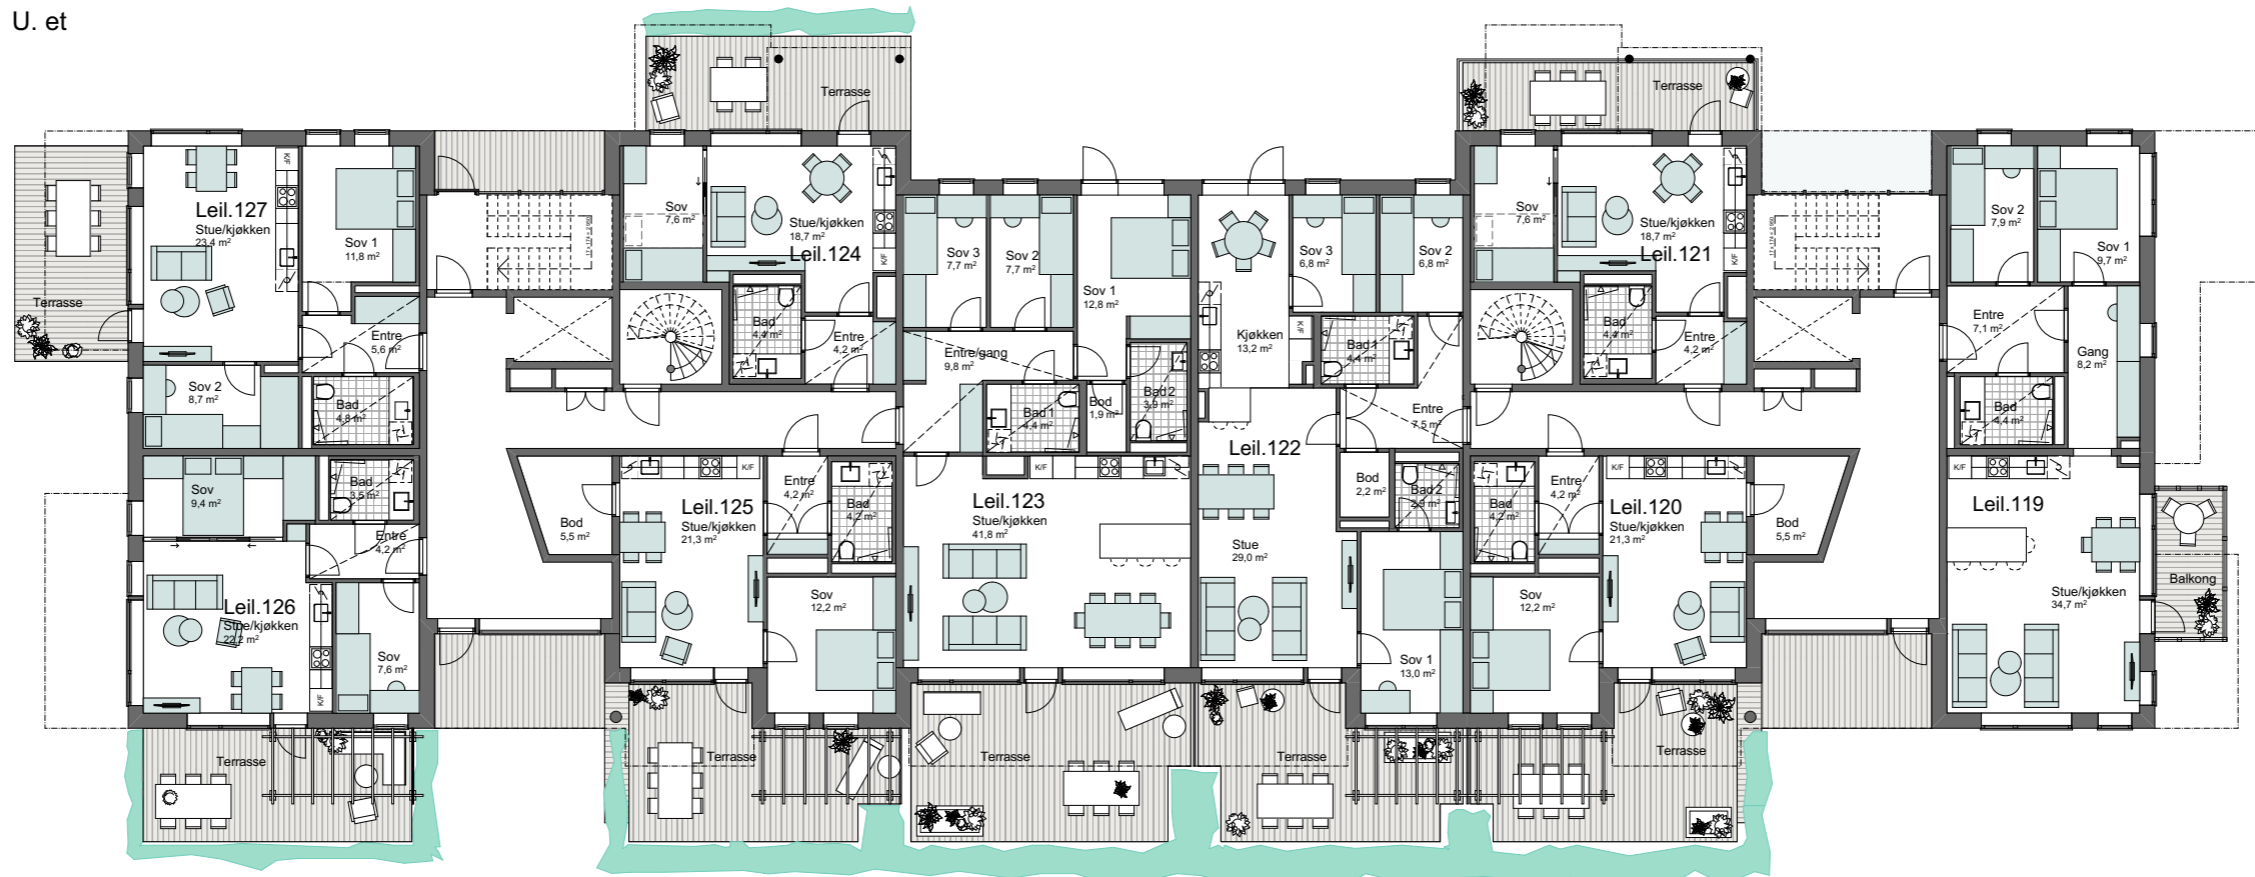

1. Etasje

Rev.	Dato	Beskrivelse	Sign.	Kontr.
B	11.03.2019	Kjeller - bk lagt inn	ESP	SL
A	01.03.2019	Kjeller - forslag bk lagt inn	ESP	SL

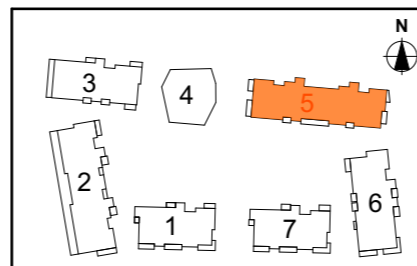

HRTB
 HRTB A/S
 Arkitekter MNAL
 St. Olavs gt. 28
 0166 Oslo
 Telefon: +47 22993230
 E-post: firmapost@hrtb.no
 www.hrtb.no
 NO 912 838 161 MVA


SELVAAG BOLIG

Tegnet av: T.B.
 Kontrollert: S.L.
 Prosjektfase: Salgstegninger


SKÅRERLØKKA, Løkkatunet
 Skårersletta 45, 1473 Lørenskog
 Gnr./bnr. 102/1 og 102/301

Løkkatunet HUS 5, Plan U og 1

Dato: 30.01.2019
 Målestokk: 1:200
 Tegning nr.: A71-5-01
 Rev: B

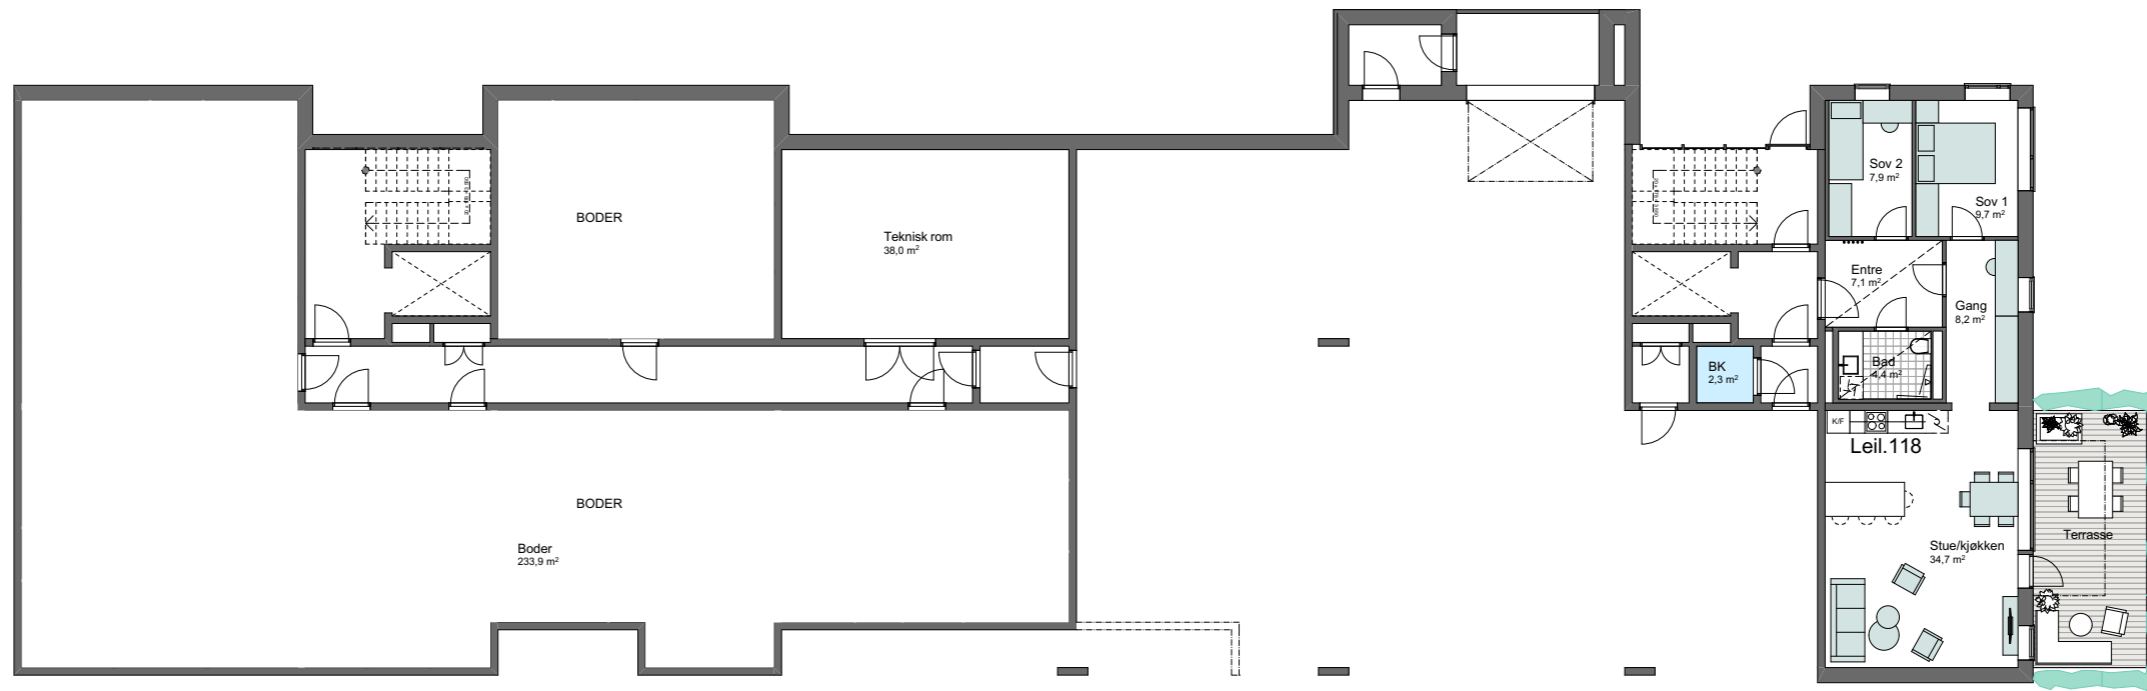


U. et

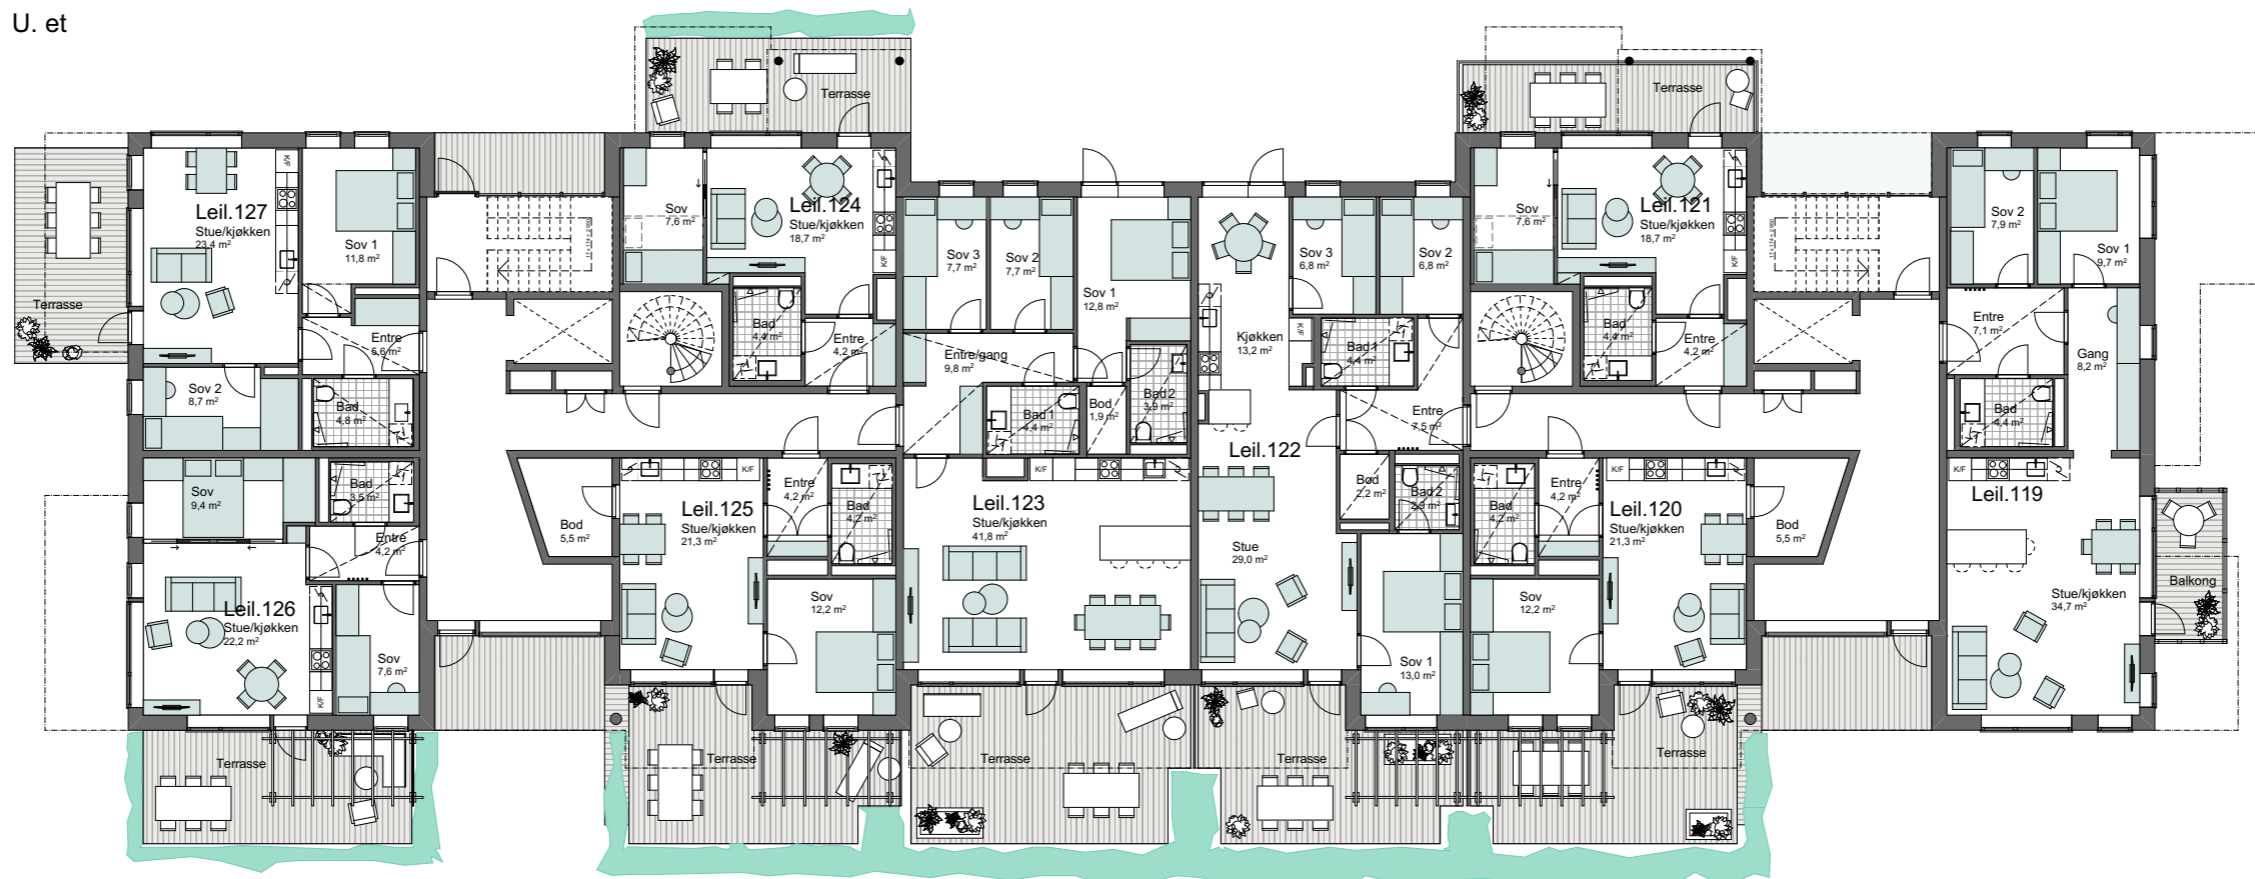

1. Etasje

Rev.	Dato	Beskrivelse	Sign.	Kontr.
C	11.04.2019	Møblering, entredører	ESP	SL
B	11.03.2019	Kjeller - bk lagt inn	ESP	SL

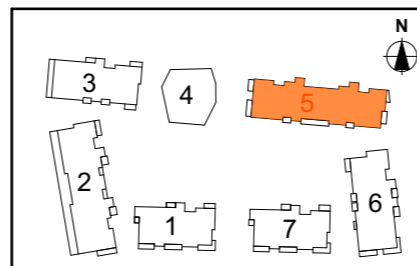

HRTB
 HRTB A/S
 Arkitekter MNAL
 St. Olavs gt. 28
 0166 Oslo
 Telefon: +47 22993230
 E-post: firmapost@hrtb.no
 www.hrtb.no
 NO 912 838 161 MVA

SELVAAG BOLIG

SKÅRERLØKKA, Løkkatunet
 Skårersletta 45, 1473 Lørenskog
 Gnr./bnr. 102/1 og 102/301

Løkkatunet HUS 5, Plan U og 1


Tegnet av: T.B.	Kontrollert: S.L.	Prosjektfase: Salgstegninger	Dato: 30.01.2019	Målestokk: 1:200	Tegning nr.: A71-5-01	Rev.: C
--------------------	----------------------	---------------------------------	---------------------	---------------------	--------------------------	------------



2. Etasje




3. Etasje

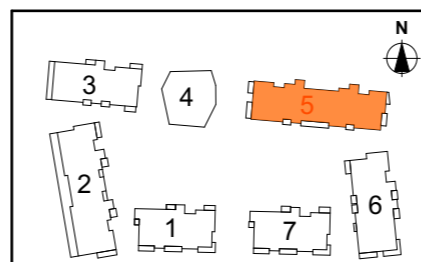

Rev.	Dato	Beskrivelse	Sign.	Kontr.
A	11.04.2019	Møblering, tv-punkt flyttet, entredører	ESP	SL

HRTB HRTB A/S Arkitekter MNAL St.Olavs gt. 28 0166 Oslo Telefon: +47 22993230 E-post: firmapost@hrtb.no www.hrtb.no NO 912 838 161 MVA	SELVAAG BOLIG	SKÅRERLØKKA, Løkkatunet Skårersletta 45, 1473 Lørenskog Gnr./bnr. 102/1 og 102/301 Løkkatunet HUS 5, Plan 2 og 3		
		Tegnet av: T.B.	Kontrollert: S.L.	Prosjektfase: Salgstegninger

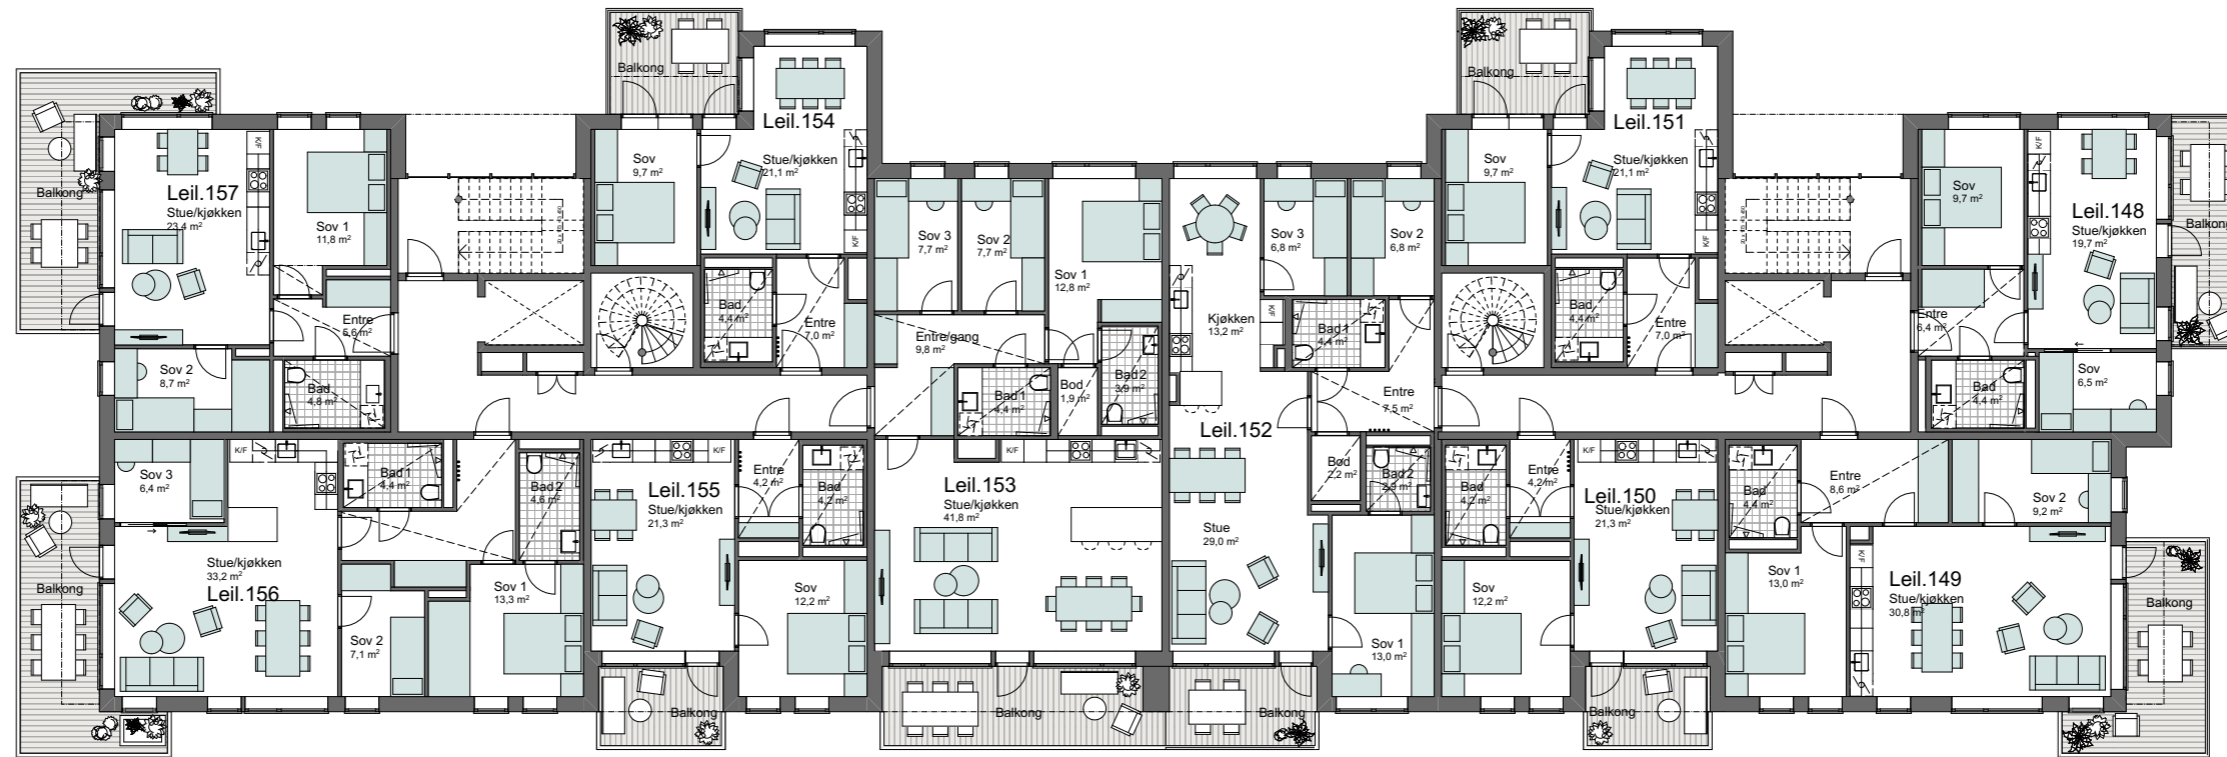


4. Etasje



5. Etasje

Rev.	Dato	Beskrivelse	Sign.	Kontr.
A	11.04.2019	Møblering, tv-punkt flyttet, entredører, entre leil. 161, balkongtak	ESP	SL

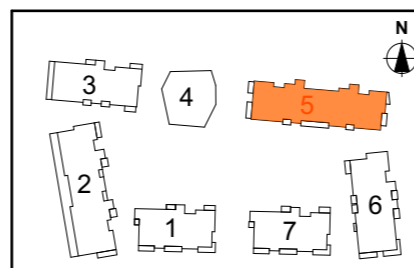

HRTB HRTB A/S Arkitekter MNAL St. Olavs gt. 28 0166 Oslo Telefon: +47 22993230 E-post: firmapost@hrtb.no www.hrtb.no NO 912 838 161 MVA	SELVAAG BOLIG	SKÅRERLØKKA, Løkkatunet Skårersletta 45, 1473 Lørenskog Gnr./bnr. 102/1 og 102/301 Løkkatunet HUS 5, Plan 4 og 5		
		Tegnet av: T.B.	Kontrollert: S.L.	Prosjektfase: Salgstegninger
		Målestokk: 1:200	Tegning nr.: A71-5-03	Rev: A