



U. et

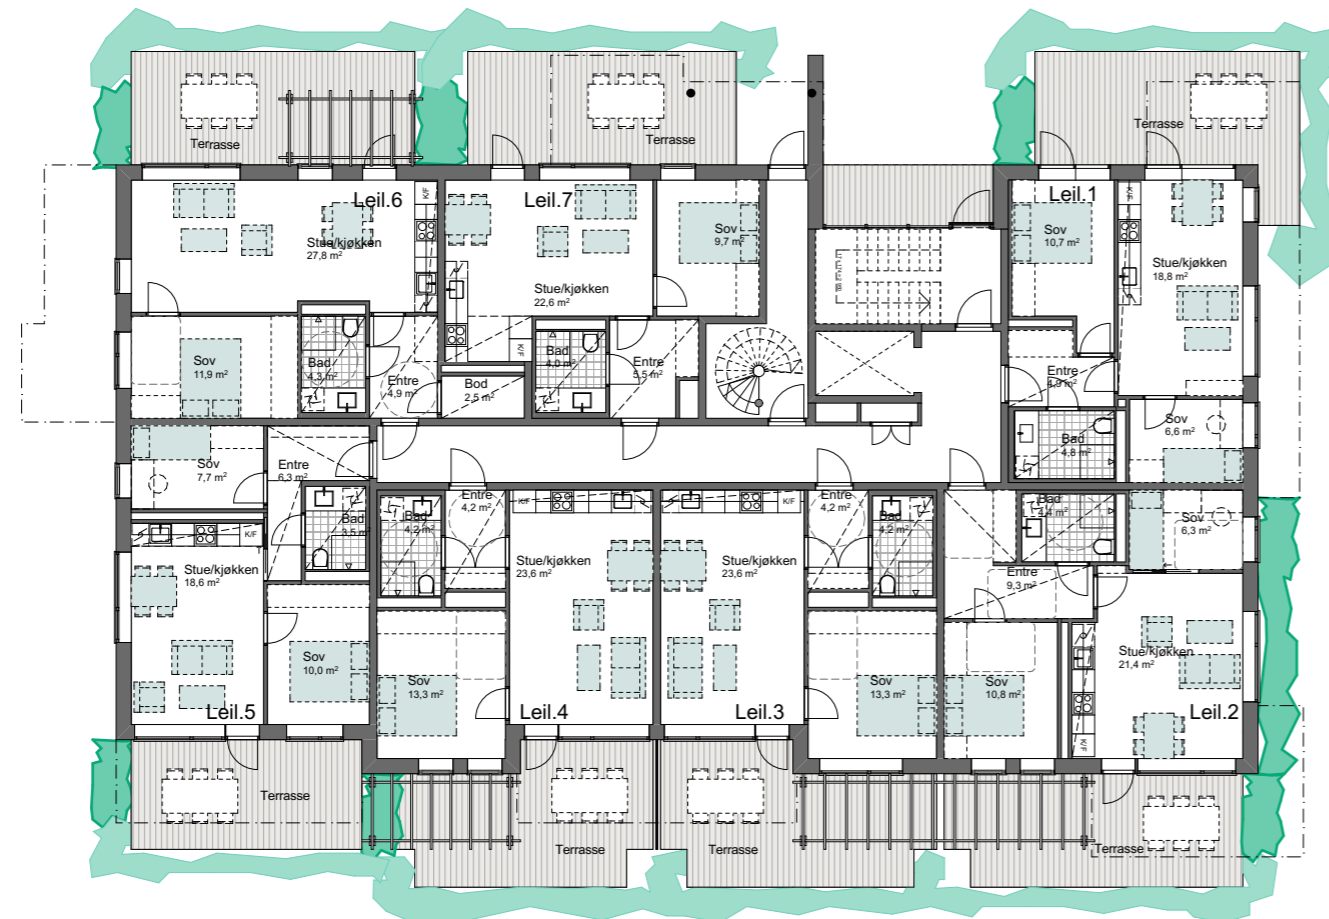

1. Etasje

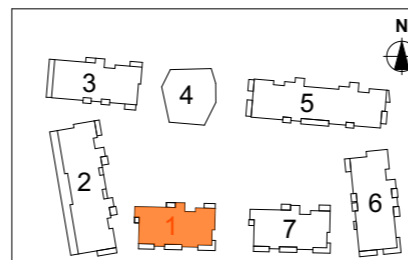

HRTB

HRTB A/S
Arkitekter MNAL
St. Olavs gt. 28
0166 Oslo
Telefon: +47 22993230
E-post: firmapost@hrtb.no
www.hrtb.no
NO 912 838 161 MVA

SELVAAG BOLIG

SKÅRERLØKKA, Løkkatunet
Skårersletta 45, 1473 Lørenskog
Gnr./bnr. 102/1 og 102/301

Løkkatunet, Plan U og 1

Tegnet av:
T.B.

Kontrollert:
S.L.


Prosjektfase:
Salgstegninger

Dato:
07.11.2018


Målestokk:
1:200

Tegning nr.:
A71-1-01


Rev:

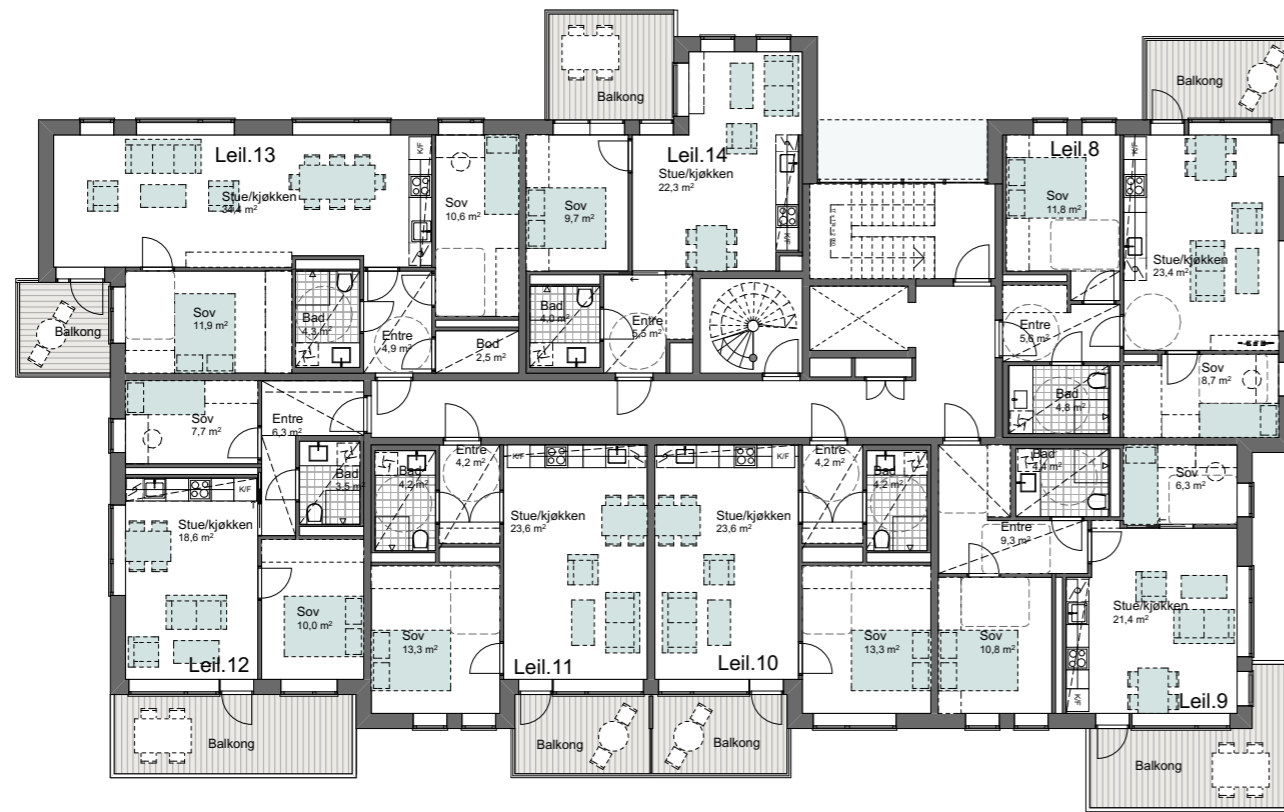

2. Etasje

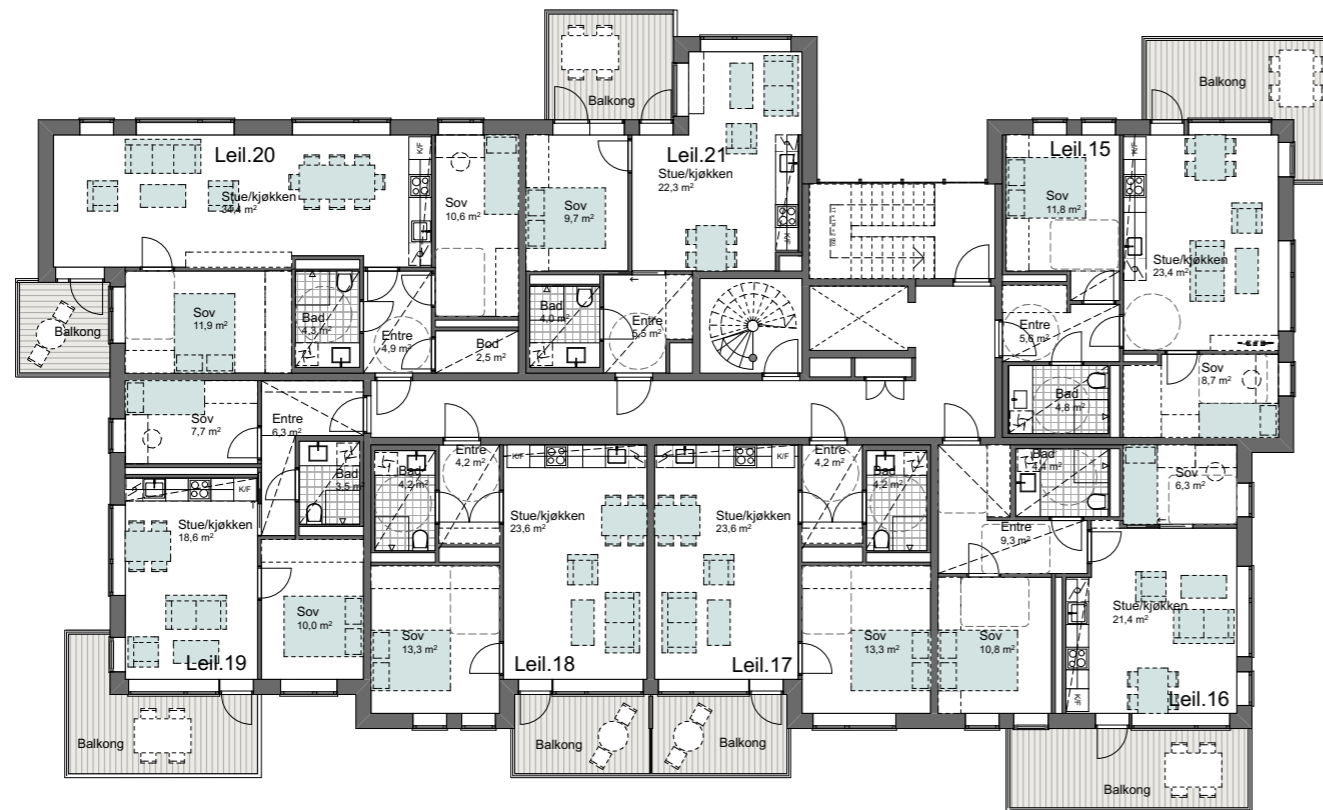

3. Etasje

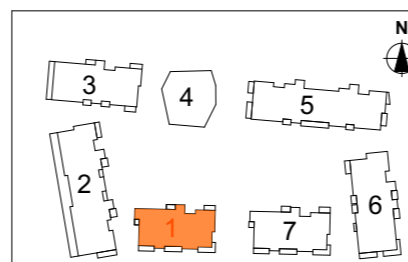

HRTB

HRTB A/S
Arkitekter MNAL
St.Olavs gt. 28
0166 Oslo
Telefon: +47 22993230
E-post: firmapost@hrtb.no
www.hrtb.no
NO 912 838 161 MVA

SELVAAG BOLIG

SKÅRERLØKKA, Løkkatunet
Skårersletta 45, 1473 Lørenskog
Gnr./bnr. 102/1 og 102/301

Løkkatunet, Plan 2 og 3

Tegnet av:
T.B.

Kontrollert:
S.L.


Prosjektfase:
Salgstegninger

Dato:
07.11.2018


Målestokk:
1:200

Tegning nr.:
A71-1-02


Rev:

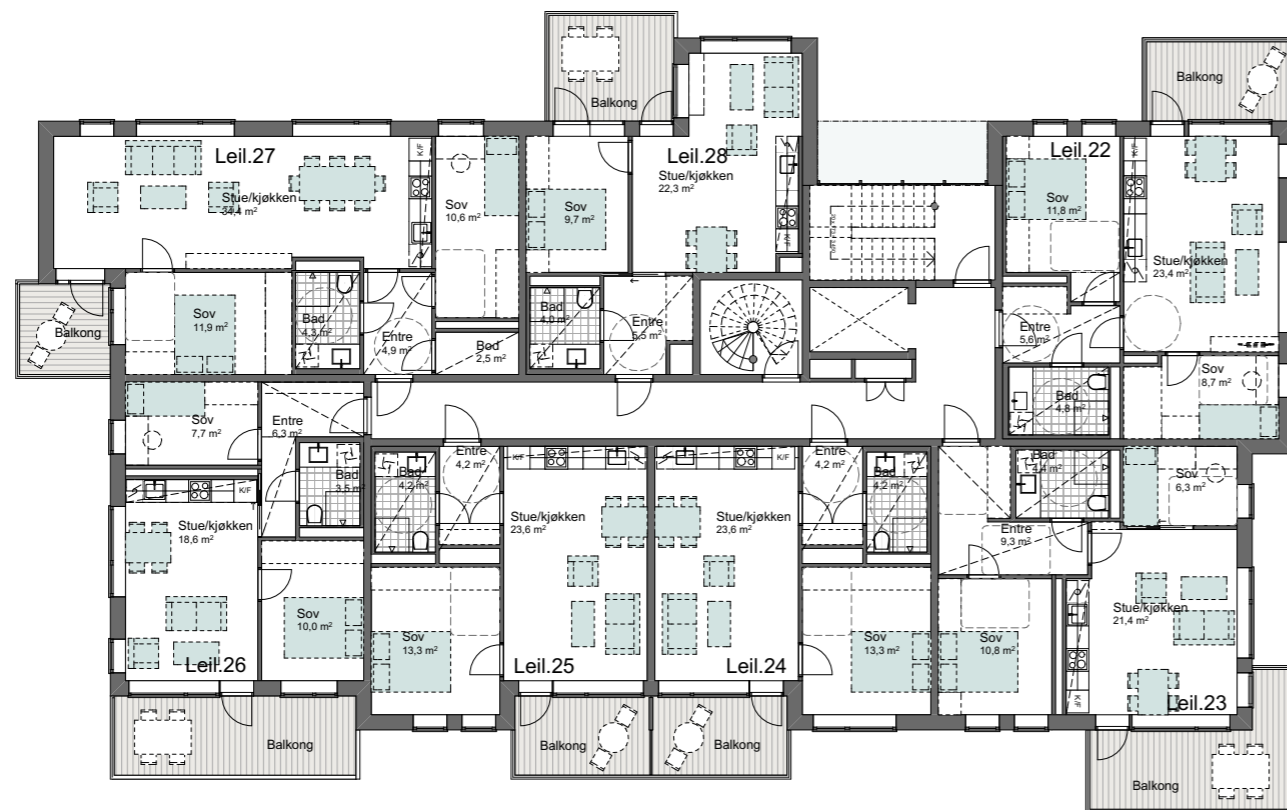

4. Etasje

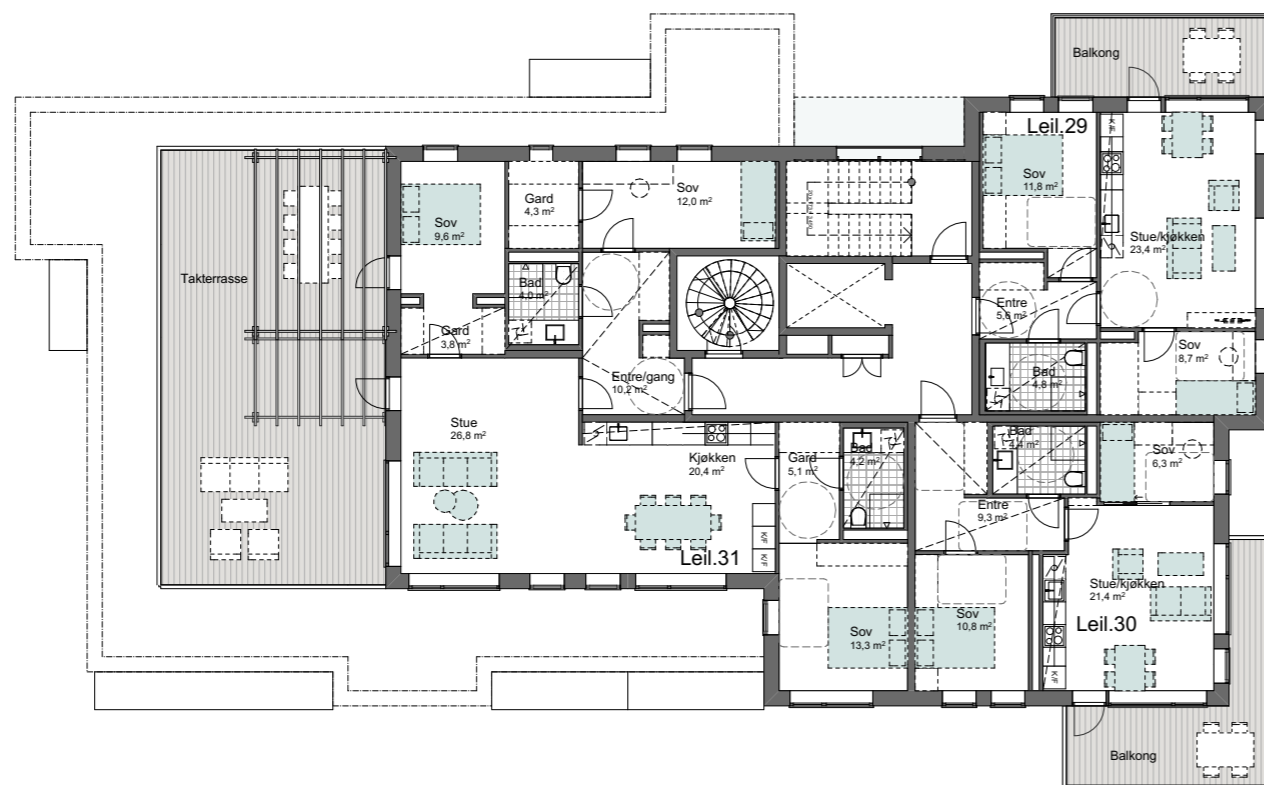

5. Etasje

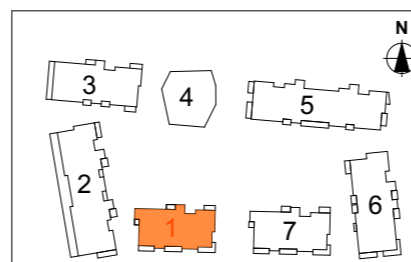

HRTB

HRTB A/S
Arkitekter MNAL
St.Olavs gt. 28
0166 Oslo
Telefon: +47 22993230
E-post: firmapost@hrtb.no
www.hrtb.no
NO 912 838 161 MVA

SELVAAG BOLIG

SKÅRERLØKKA, Løkkatunet
Skårersletta 45, 1473 Lørenskog
Gnr./bnr. 102/1 og 102/301

Løkkatunet, Plan 4 og 5

Tegnet av:
T.B.

Kontrollert:
S.L.


Prosjektfase:
Salgstegninger

Dato:
07.11.2018


Målestokk:
1:200

Tegning nr.:
A71-1-03

Rev:
A

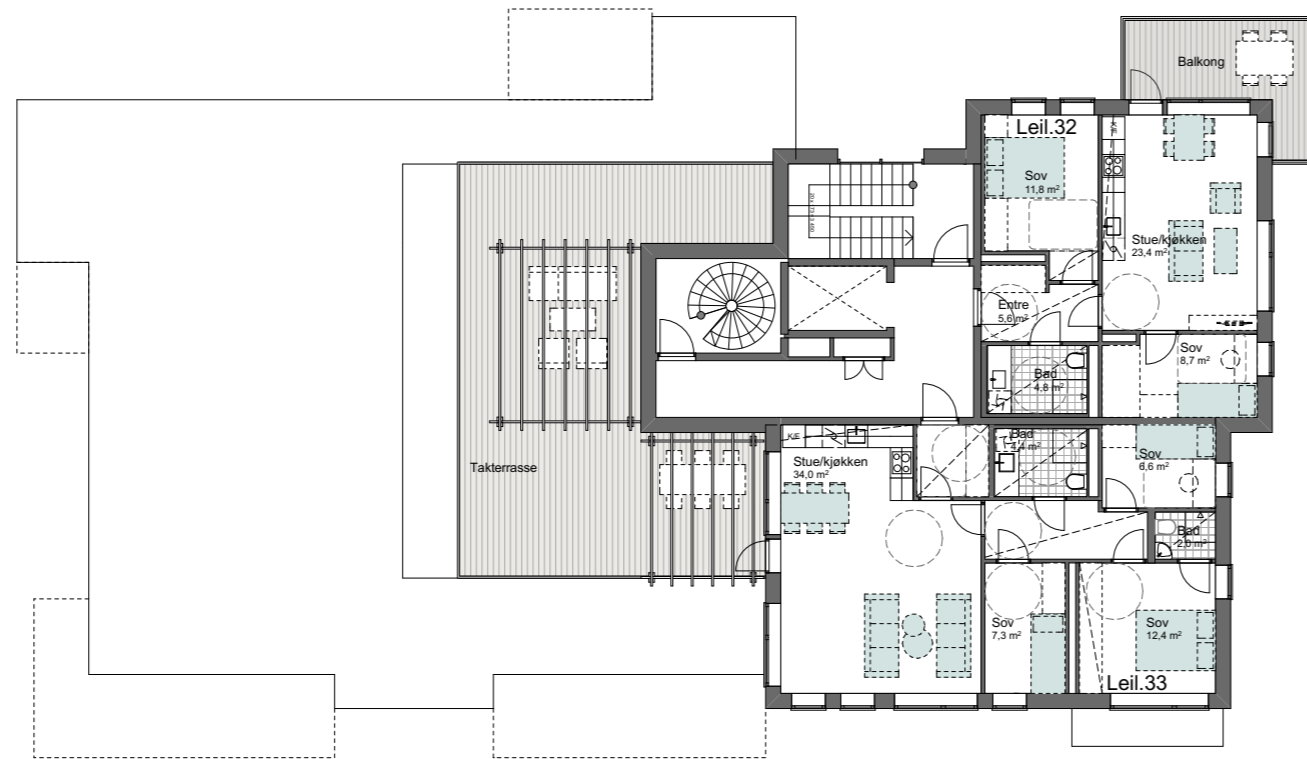

6. Etasje

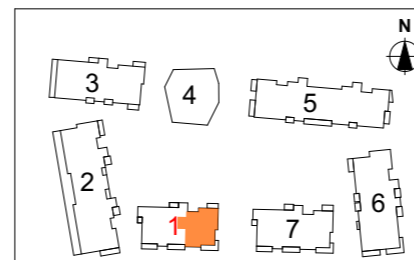

HRTB

HRTB A/S
 Arkitekt MNAL
 St.Olavs gt. 28
 0166 Oslo
 Telefon: +47 22993230
 E-post: firmapost@hrtb.no
 www.hrtb.no
 NO 912 838 161 MVA

SELVAAG BOLIG

SKÅRERLØKKA, Løkkatunet
 Skårersletta 45, 1473 Lørenskog
 Gnr./bnr. 102/1 og 102/301

Løkkatunet, Plan 6

Tegnet av:
T.B.

Kontrollert:
S.L.


Prosjektfase:
Salgstegninger

Dato:
07.11.2018


Målestokk:
1:200

Tegning nr.:
A71-1-04


Rev:
A

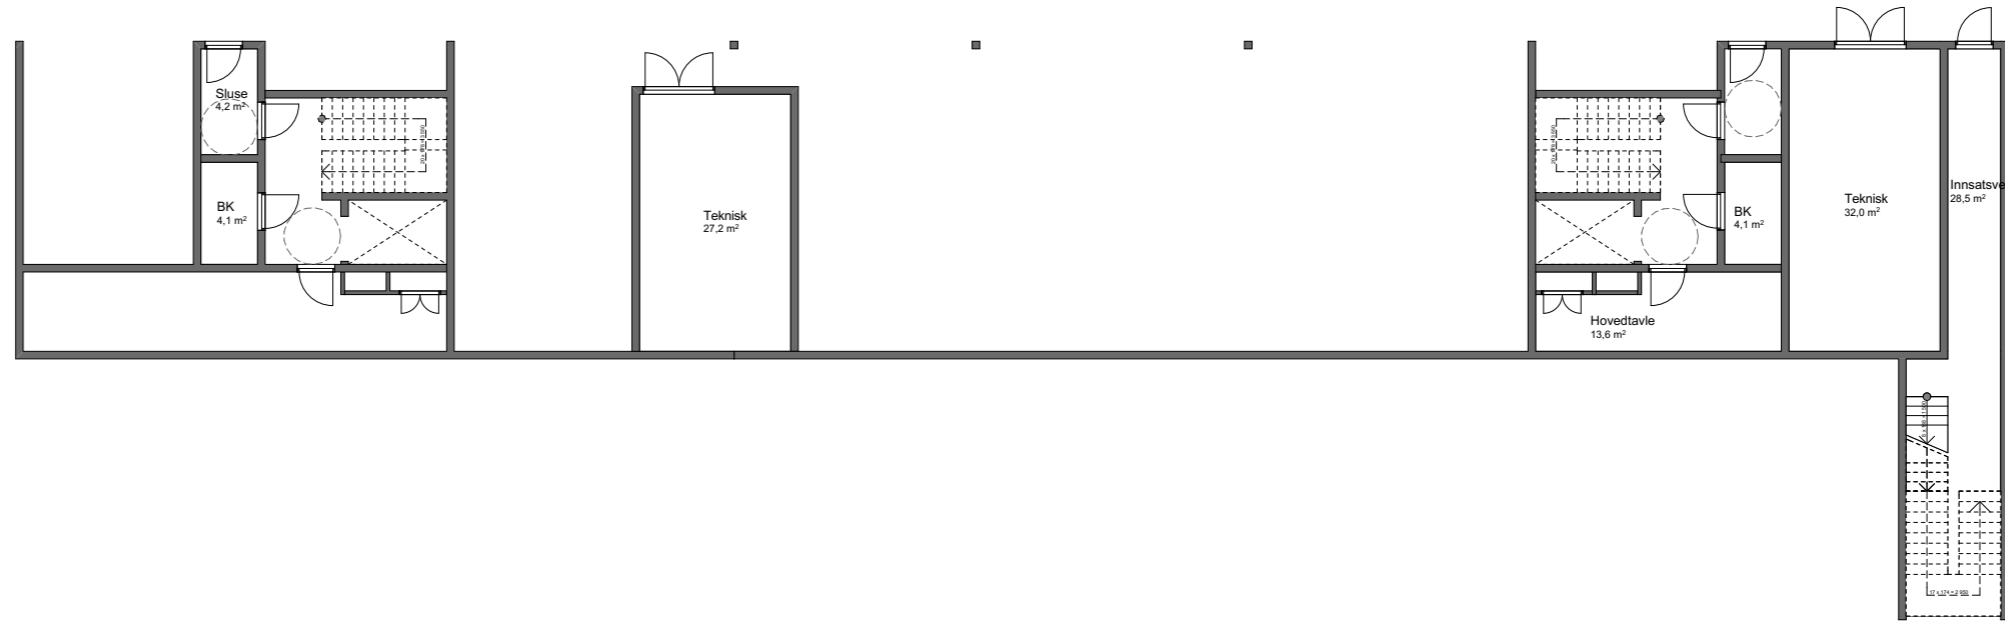

U. et

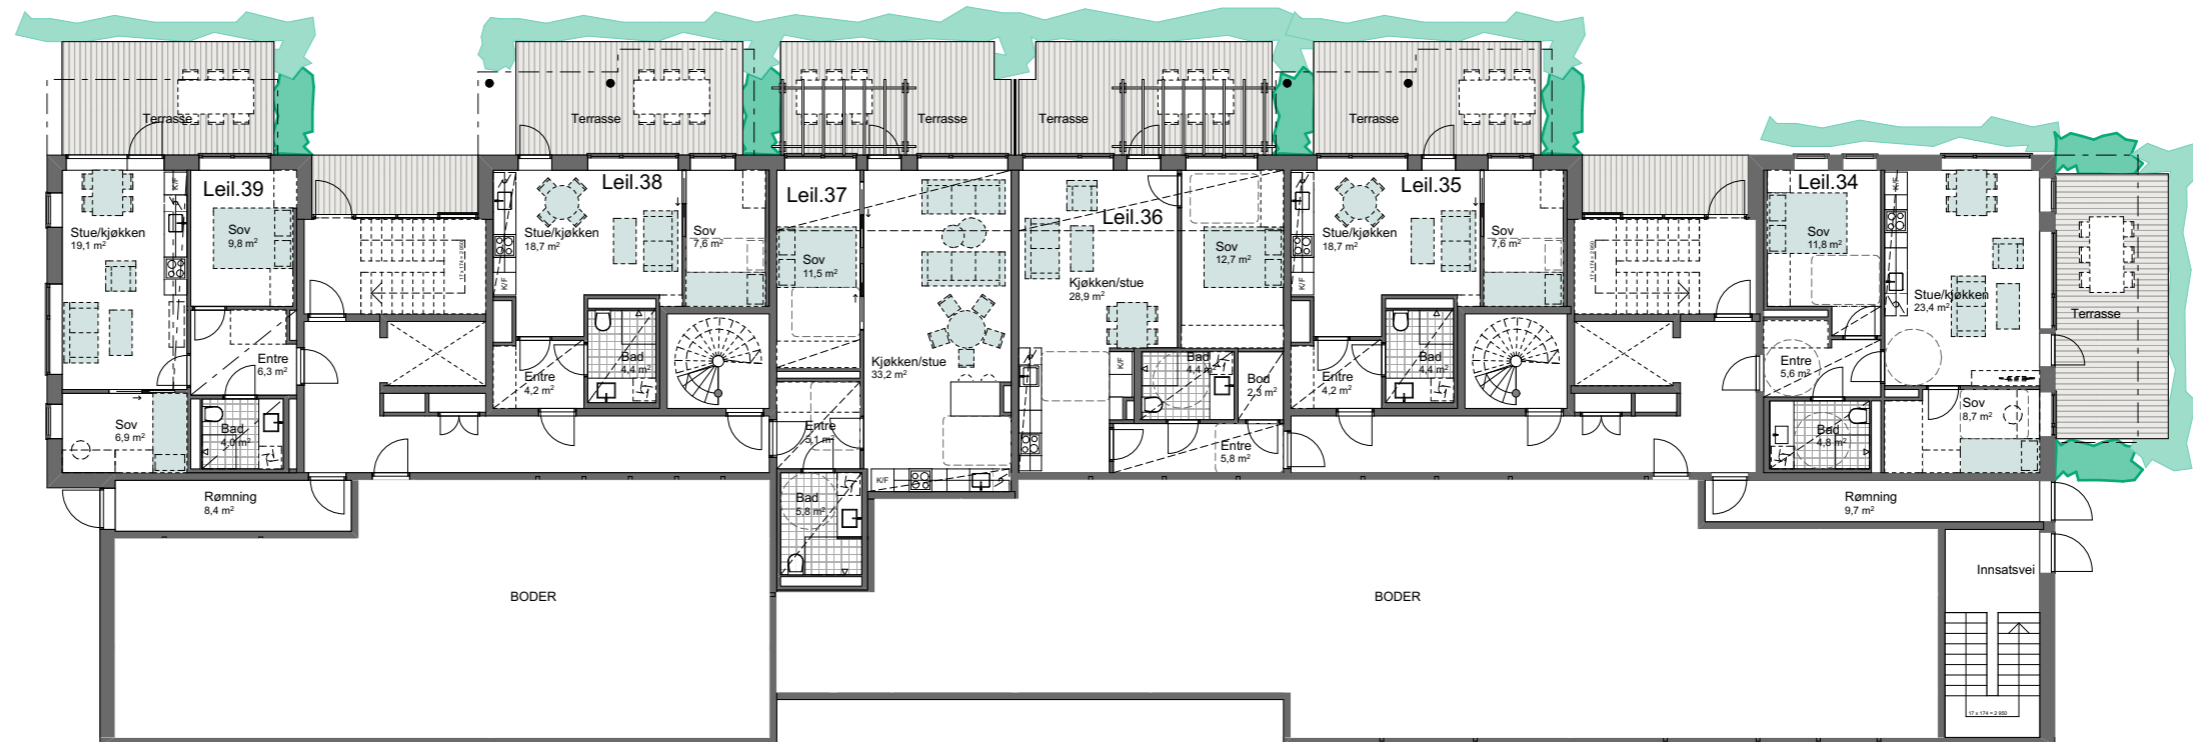

1. Etasje

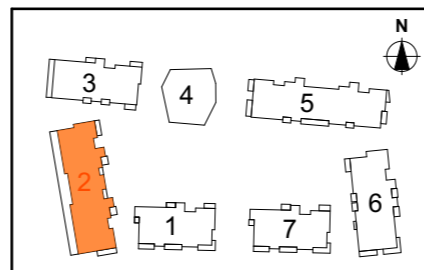

HRTB

HRTB A/S
Arkitekt MNAL
St.Olavs gt. 28
0166 Oslo
Telefon: +47 22993230
E-post: firmapost@hrtb.no
www.hrtb.no
NO 912 838 161 MVA

SELVAAG BOLIG


SKÅRERLØKKA, Løkkatunet
Skårersletta 45, 1473 Lørenskog
Gnr./bnr. 102/1 og 102/301

Løkkatunet, Plan U og 1


Tegnet av: T.B.	Kontrollert: S.L.	Prosjektfase: Salgstegninger	Dato: 07.11.2018	Målestokk: 1:200	Tegning nr.: A71-2-01	Rev:
--------------------	----------------------	---------------------------------	---------------------	---------------------	--------------------------	------



2. Etasje

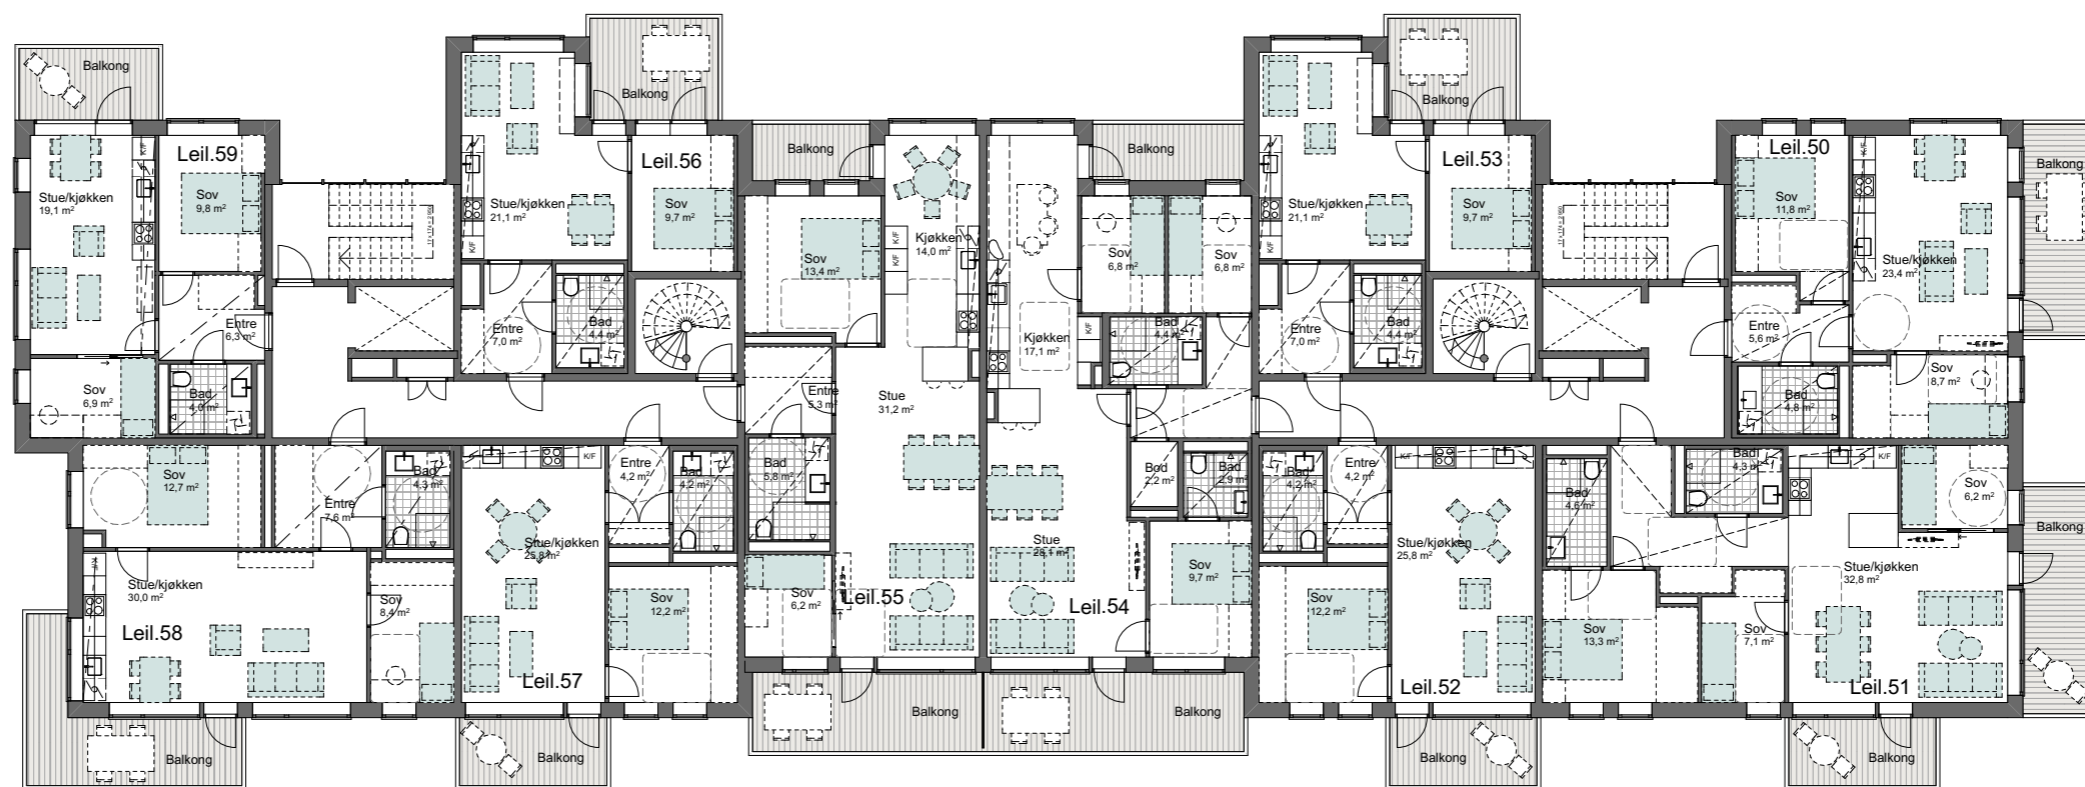

3. Etasje

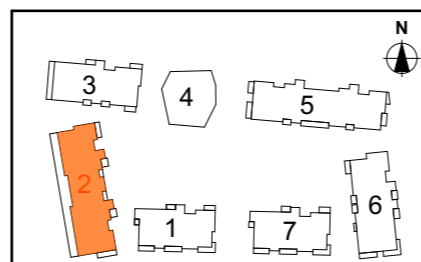

HRTB

HRTB A/S
Arkitekter MNAL
St.Olavs gt. 28
0166 Oslo
Telefon: +47 22993230
E-post: firmapost@hrtb.no
www.hrtb.no
NO 912 838 161 MVA

SELVAAG BOLIG

SKÅRERLØKKA, Løkkatunet
Skårersletta 45, 1473 Lørenskog
Gnr./bnr. 102/1 og 102/301

Løkkatunet, Plan 2 og 3

Tegnet av:
T.B.

Kontrollert:
S.L.


Prosjektfase:
Salgstegninger

Dato:
07.11.2018


Målestokk:
1:200

Tegning nr.:
A71-2-02


Rev:

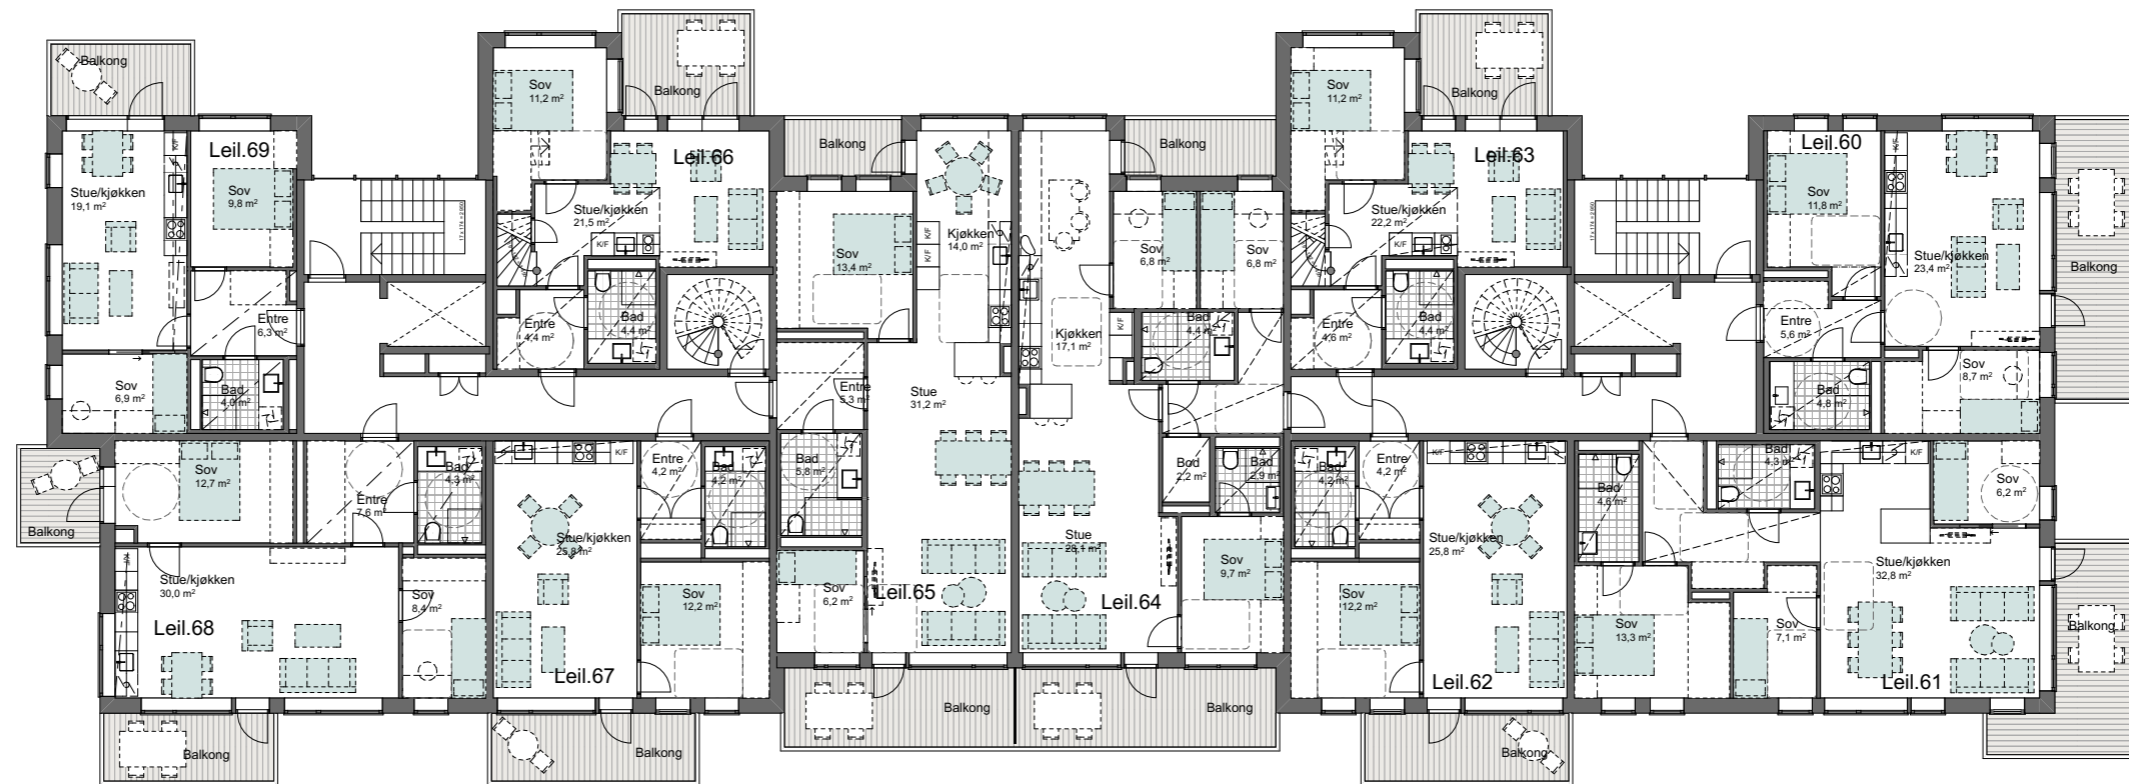

4. Etasje

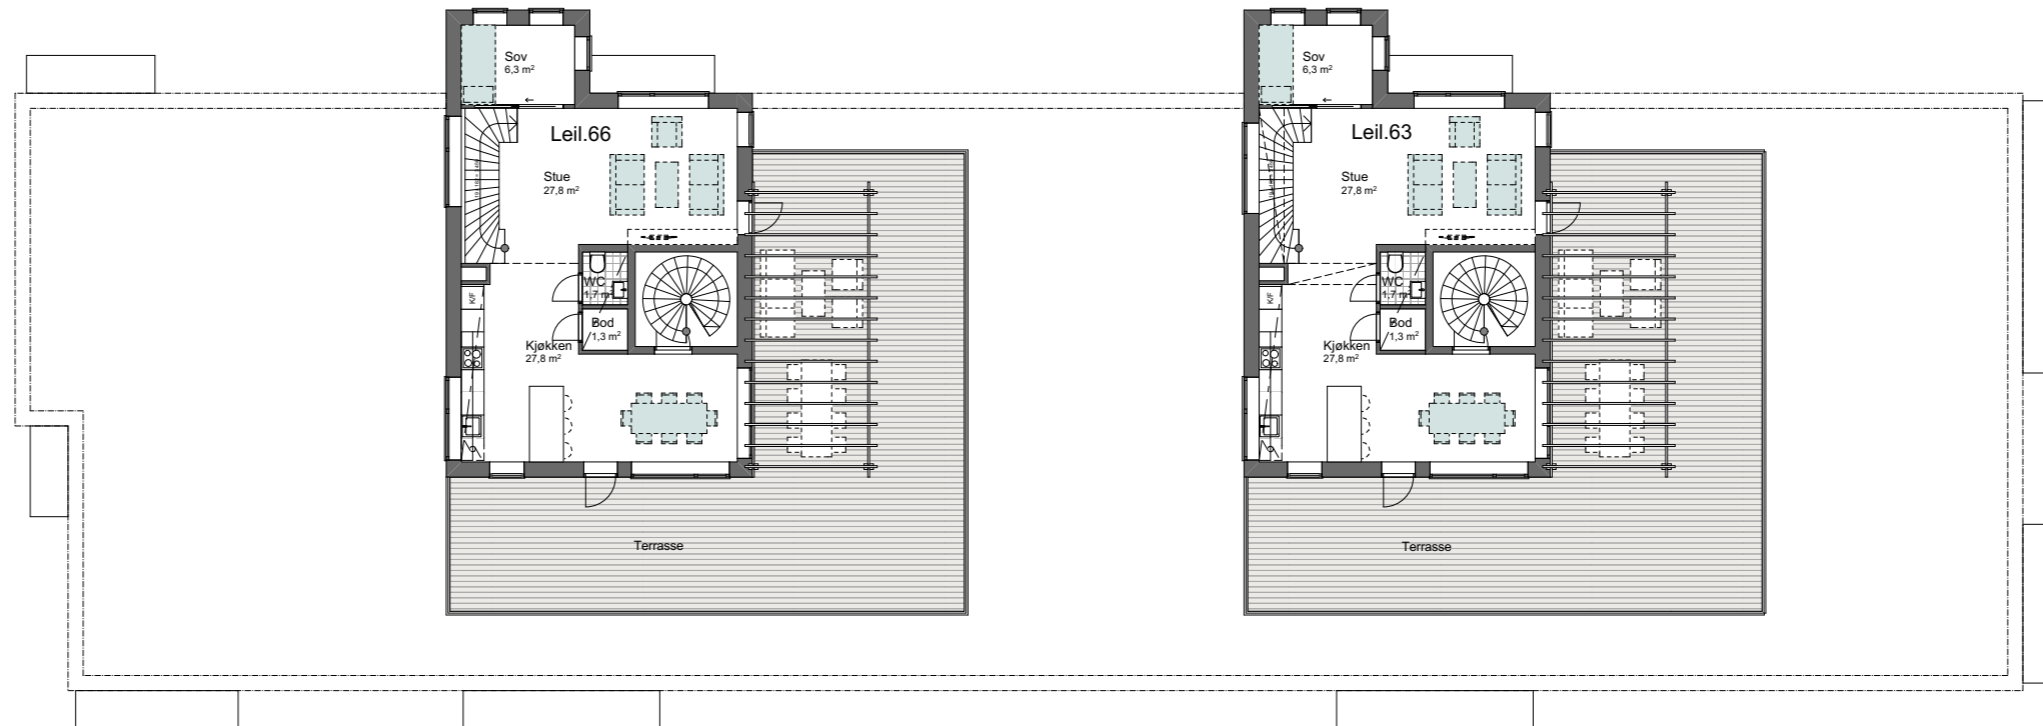

5. Etasje

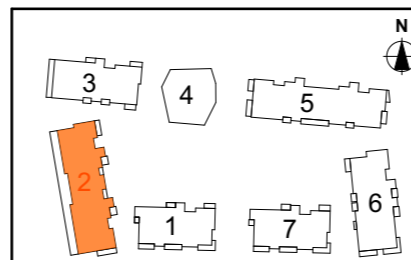

HRTB

HRTB A/S
Arkitekter MNAL
St. Olavs gt. 28
0166 Oslo
Telefon: +47 22993230
E-post: firmapost@hrtb.no
www.hrtb.no
NO 912 838 161 MVA

SELVAAG BOLIG

SKÅRERLØKKA, Løkkatunet
Skårersletta 45, 1473 Lørenskog
Gnr./bnr. 102/1 og 102/301

Løkkatunet, Plan 4 og 5

Tegnet av:
T.B.

Kontrollert:
S.L.

Prosjektfase:
Salgstegninger

Dato:
07.11.2018

Målestokk:
1:200

Tegning nr.:
A71-2-03

Rev: