



Fasade Nord




Fasade Øst



Fasade Sør



Fasade Vest

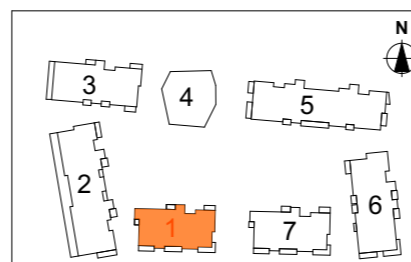

HRTB

HRTB A/S
Arkitekter MNAL
St.Olavs gt. 28
0166 Oslo
Telefon: +47 22993230
E-post: firmapost@hrtb.no
www.hrtb.no
NO 912 838 161 MVA

SELVAAG BOLIG

SKÅRERLØKKA, Løkkatunet
Skårersletta 45, 1473 Lørenskog
Gnr./bnr. 102/1 og 102/301

HUS 1 Fasader

Tegnet av:
T.B.

Kontrollert:
S.L.

Prosjektfase:
Salgstegninger

Dato:
07.11.2018


Målestokk:
1:200

Tegning nr.:
A70-1-01


Rev:



Fasade Øst

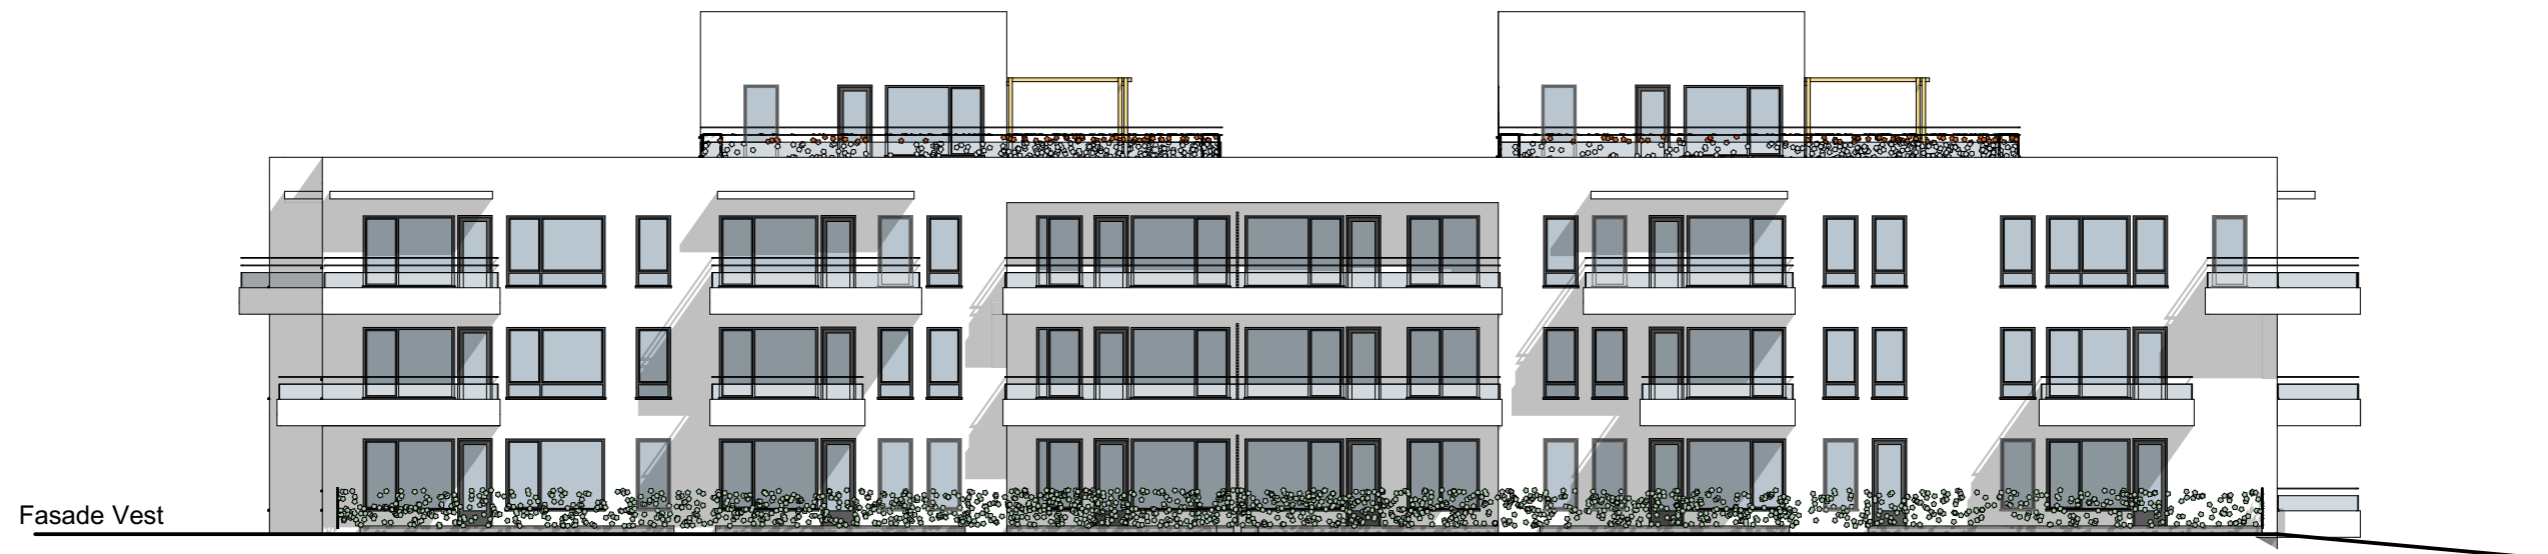

Fasade Vest

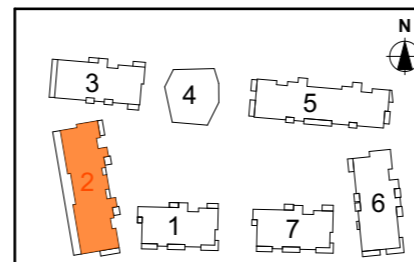

HRTB

HRTB A/S
 Arkitekt MNAL
 St. Olavs gt. 28
 0166 Oslo
 Telefon: +47 22993230
 E-post: firmapost@hrtb.no
 www.hrtb.no
 NO 912 838 161 MVA

SELVAAG BOLIG

SKÅRERLØKKA, Løkkatunet
 Skårersletta 45, 1473 Lørenskog
 Gnr./bnr. 102/1 og 102/301

HUS 2 Fasade Øst og Vest

Tegnet av:
T.B.

Kontrollert:
S.L.

Prosjektfase:
Salgstegninger

Dato:
07.11.2018

Målestokk:
1:200

Tegning nr.:
A70-2-01


Rev:



Fasade Nord



Fasade Sør

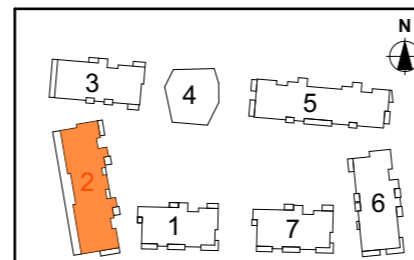

HRTB

HRTB A/S
Arkitekter MNAL
St. Olavs gt. 28
0166 Oslo
Telefon: +47 22993230
E-post: firmapost@hrtb.no
www.hrtb.no
NO 912 838 161 MVA

SELVAAG BOLIG

SKÅRERLØKKA, Løkkatunet
Skårersletta 45, 1473 Lørenskog
Gnr./bnr. 102/1 og 102/301

HUS 2 Fasade Nord og Sør

Tegnet av:
T.B.

Kontrollert:
S.L.

Prosjektfase:
Salgstegninger

Dato:
07.11.2018

Målestokk:
1:200

Tegning nr.:
A70-2-02

Rev: