


HUS C - LENGDSNITT

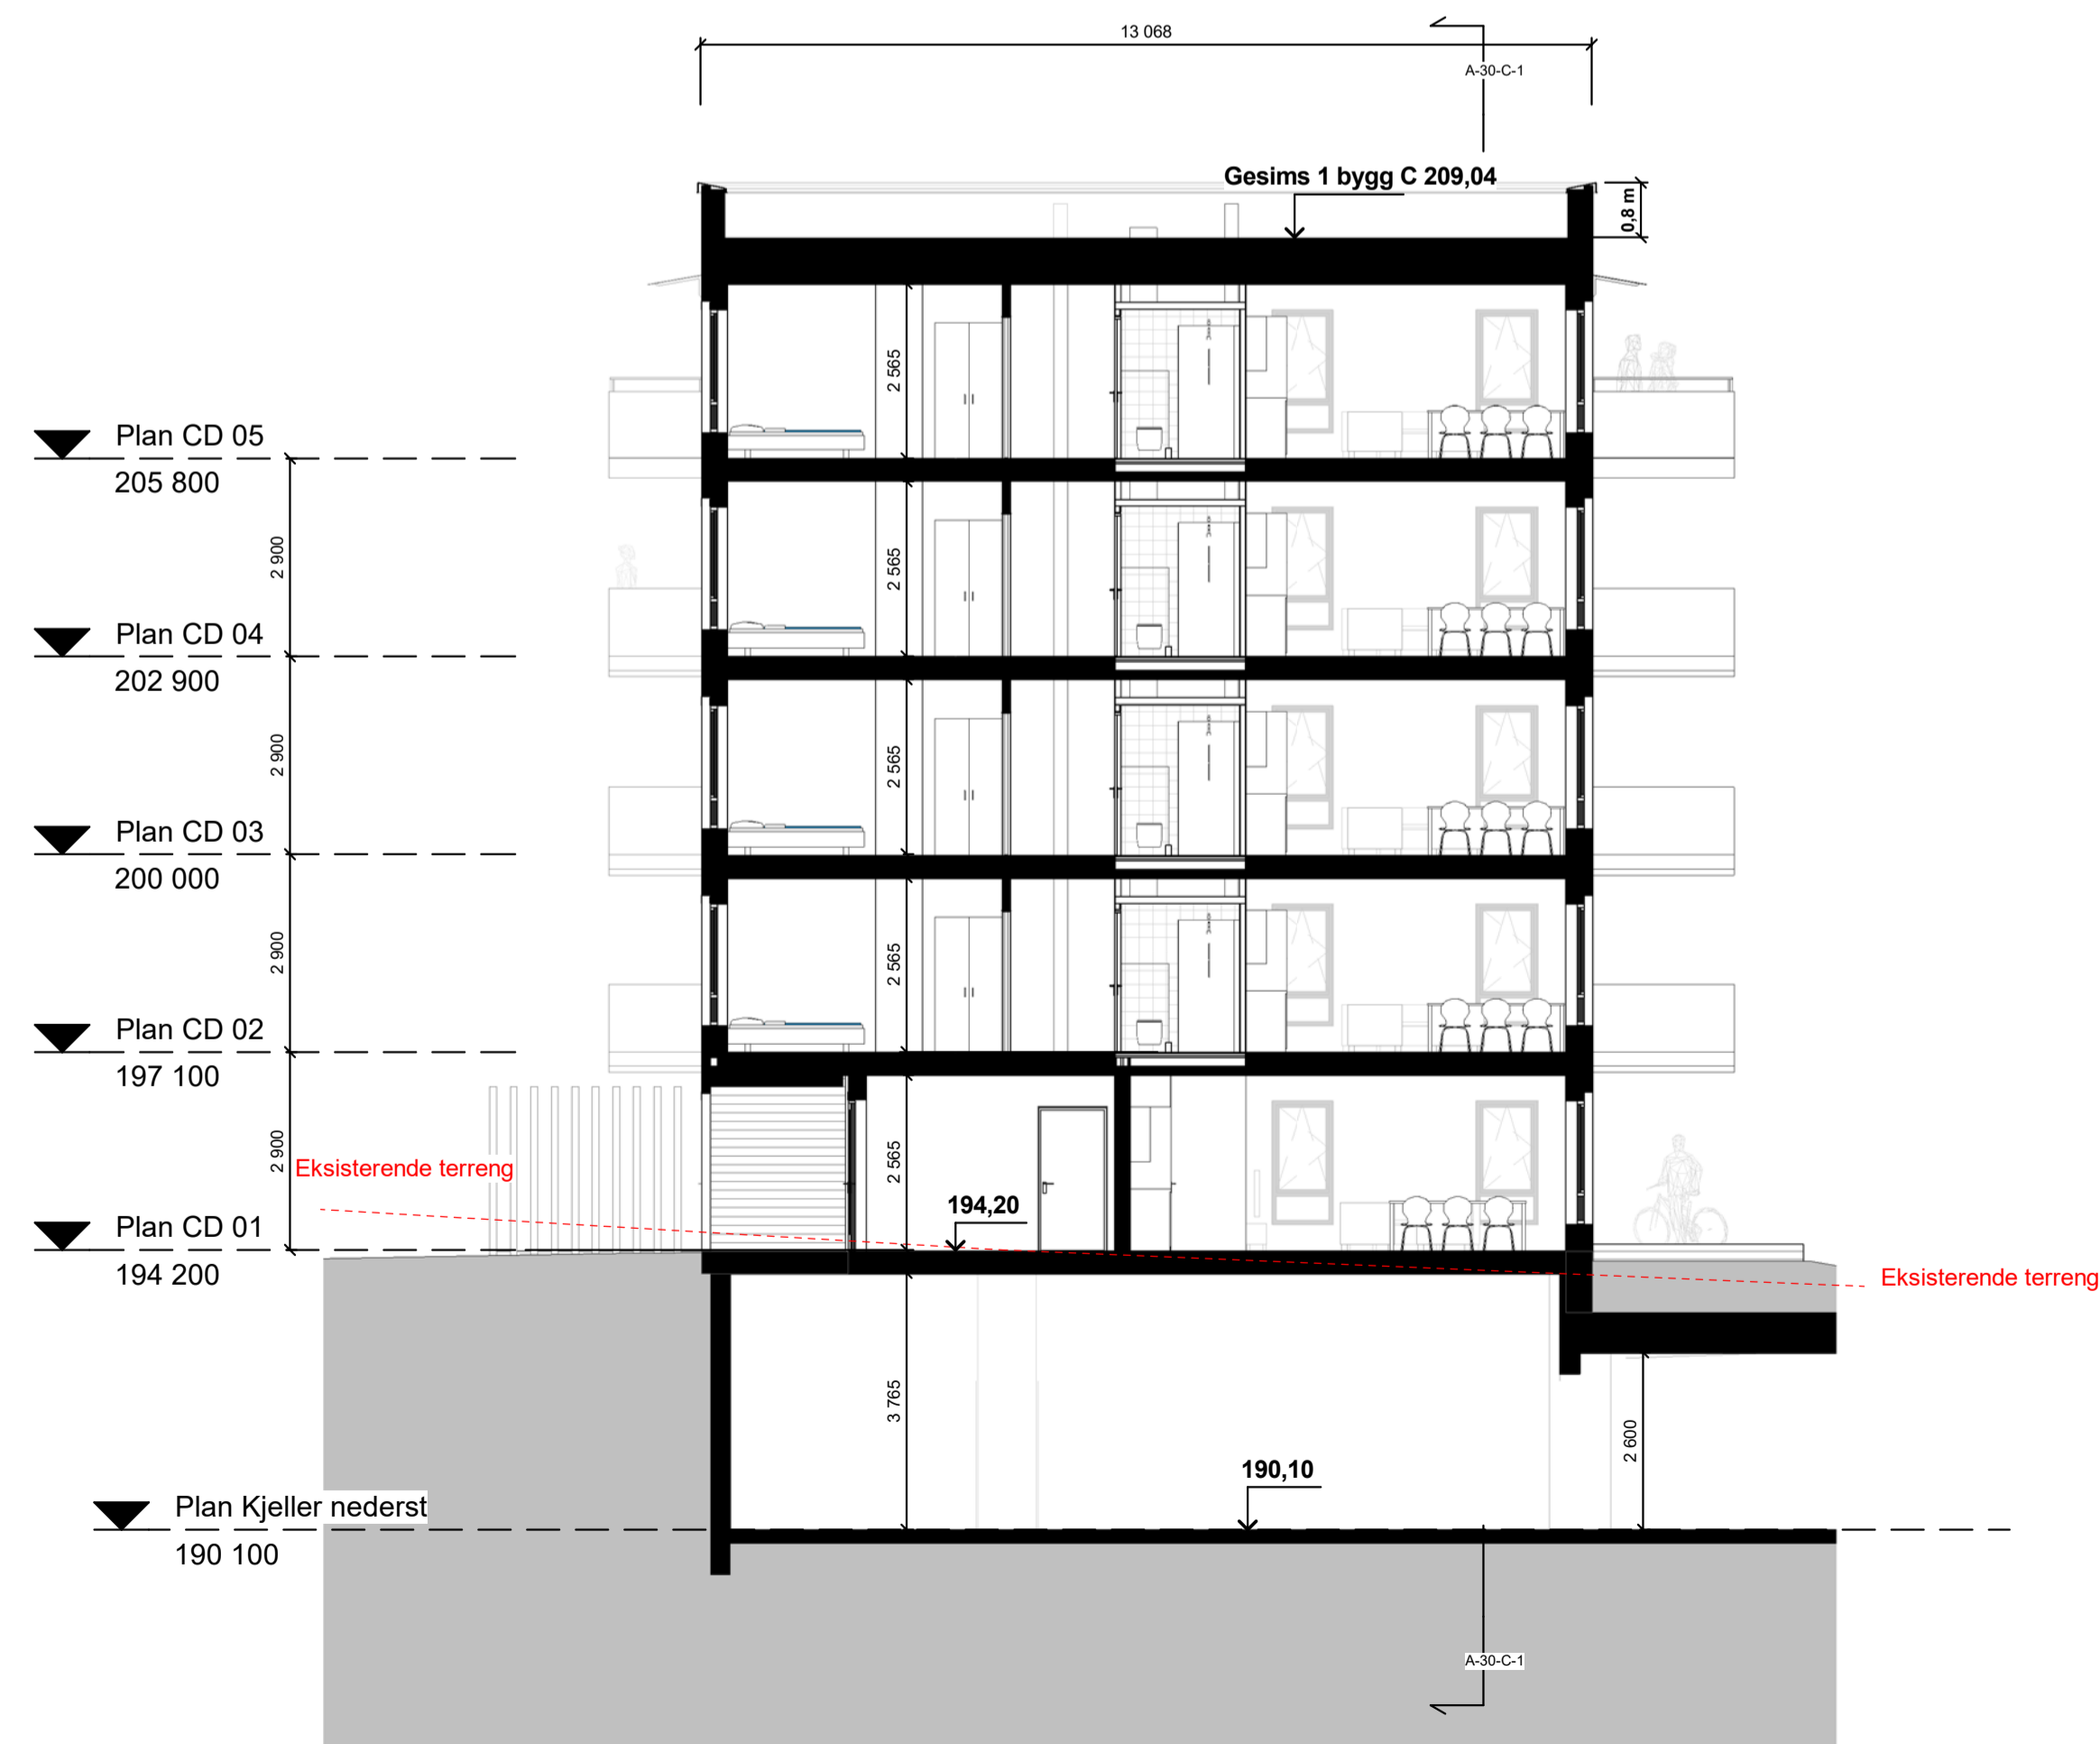


HUS C - TVERRSNITT

A3 - 50% (1:200)

REV	BESKRIVELSE	DATE	BJRNS	PK
A	Diverse endringer	02.12.2019	JSMS	PK

LOKALISERINGSPIGUR:

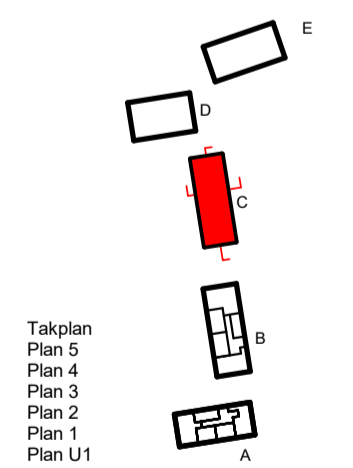


TILTAKSHAVER:  
**SELVAAG BOLIG**  
 ENTREPRENØR:

TAG arkitekt  
 Osterhaug gate 27, 0183 Oslo  
 post@tagarkitekt.no  
 www.tagarkitekt.no

PROSJEKTNAVN:  
**Silkeføret B3-B5**

TEGN STATUS: FORPROSJEKT	FAK: ARK
KONSULENT PROSJEKTR: T18055	SAKSJ: JN
TEGN: SC	GNR: 106
PROSJEKTR: T18055	TEGNINGSDATO: 20.12.2018
MALESTOKK: 1:100	KONTR: LG
BNR: 196	

TEGNINGSNAVN:  
**Snitt blokk C**  
 A-30-C-1

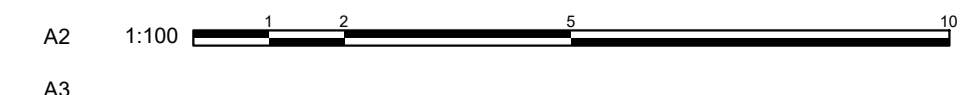

FORMAT: A  
 REV: A