

+205,10
Takoppriss

+202,15
Takplan

+199,20
7. Etasje

+196,25
6. Etasje

+193,30
5. Etasje


+189,85
4. Etasje

+186,90
3. Etasje

+183,95
2. Etasje


+181,00
1. Etasje

+177,45
U. et

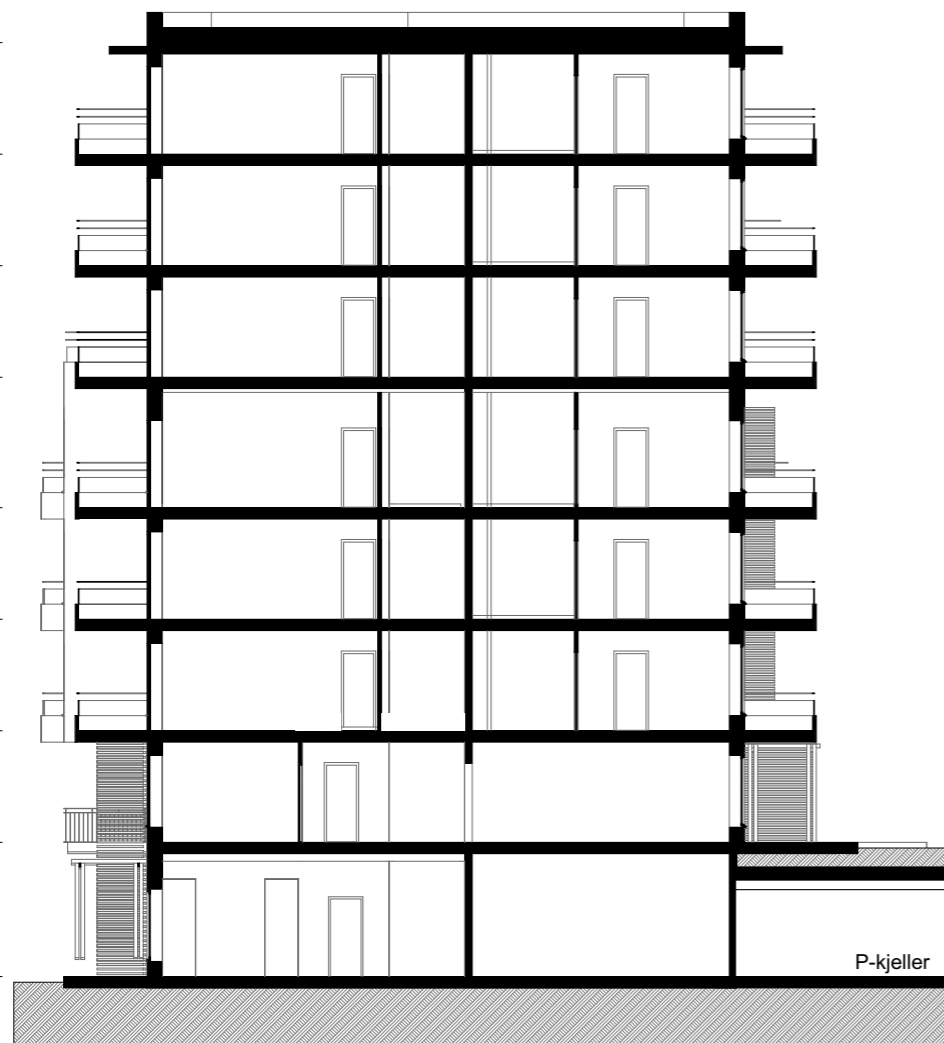


1:200 Snitt B

Filplassering: Y:\Prosjekt\Skårer vest 3 og 4\6 PROSJEKTERING\62 ARK\621 ArchiCad (modellfiler)\BT1 OG BT2\LINKS\BYGG\BT1 og BT2\BT2-06.pln

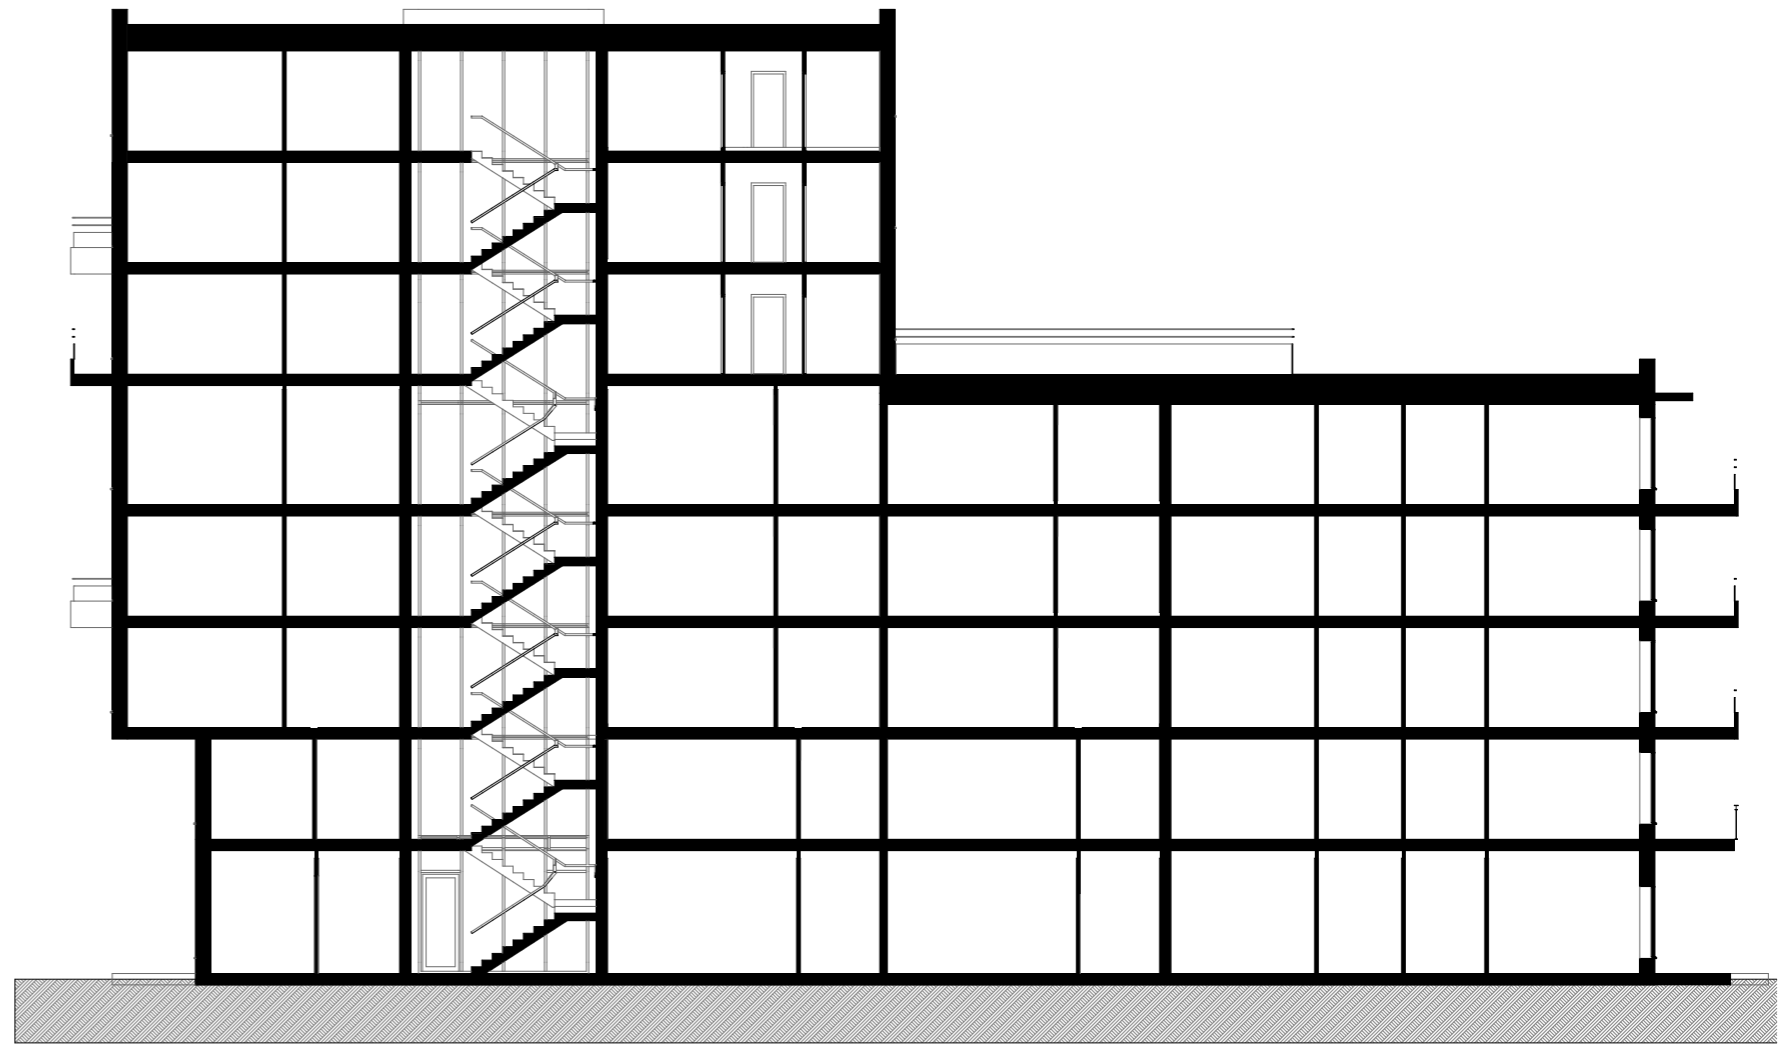

1:200 Snitt A

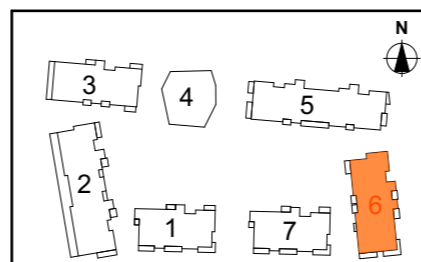

HRTB

HRTB A/S
Arkitekt MNAL
St. Olavs gt. 28
0166 Oslo
Telefon: +47 22993230
E-post: firmapost@hrtb.no
www.hrtb.no
NO 912 838 161 MVA

SELVAAG BOLIG

SKÅRERLØKKA, Løkkatunet
Skårersletta 45, 1473 Lørenskog
Gnr./bnr. 102/1 og 102/301

Løkkatunet Snitt

Tegnet av:
T.B.

Kontrollert:
S.L.

Prosjektfase:
Salgstegninger

Dato:
30.01.2019

Målestokk:
1:200

Tegning nr.:
A72-6-01

Rev:

+199,70
Takoppriss

+196,75
Takplan

+193,30
5. Etasje


+189,85
4. Etasje

+186,90
3. Etasje

+183,95
2. Etasje

+181,00
1. Etasje

+177,45
U. et

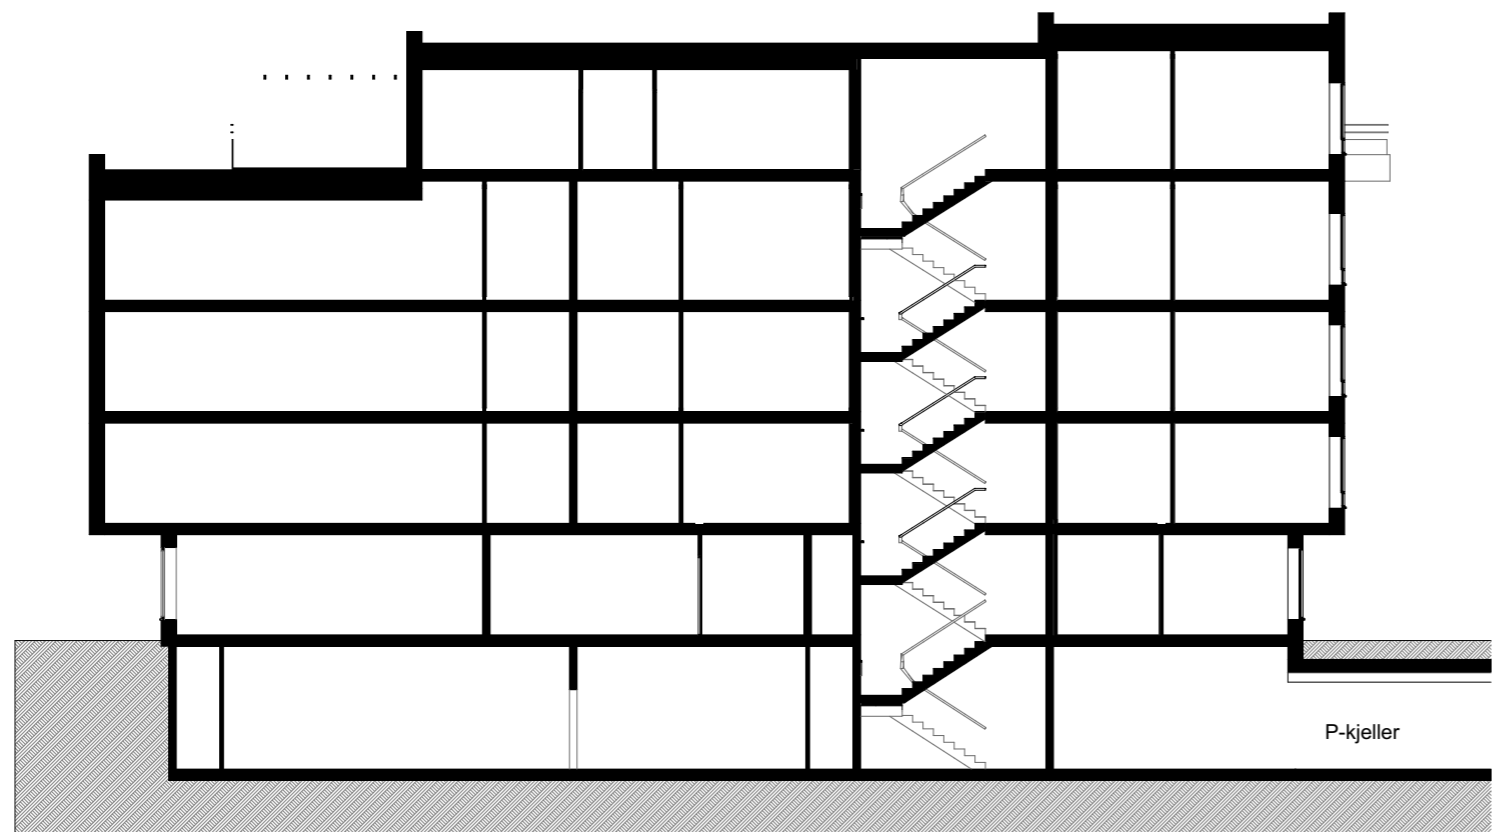

1:200 Snitt A

+199,70
Takoppriss

+196,75
Takplan

+193,30
5. Etasje


+189,85
4. Etasje

+186,90
3. Etasje


+183,95
2. Etasje

+181,00
1. Etasje

+177,45
U. et

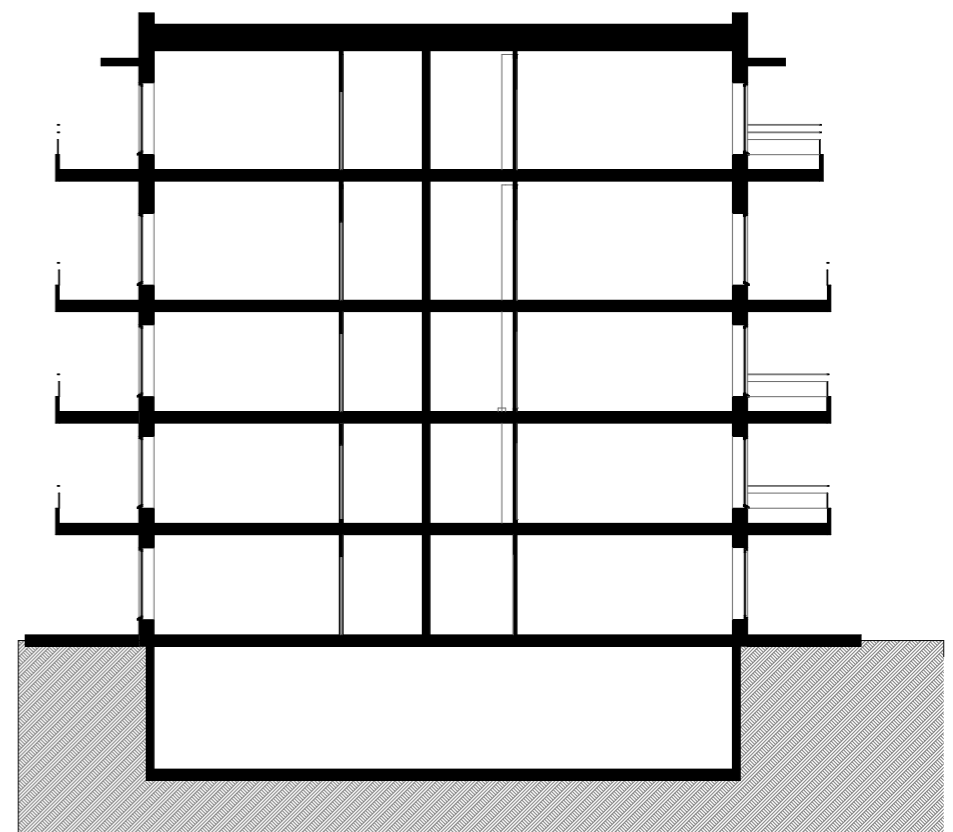

1:200 Snitt B

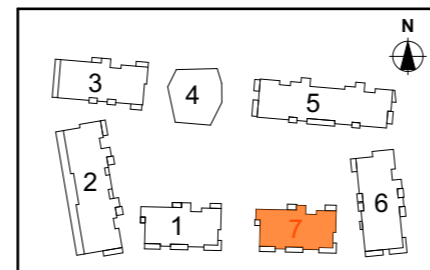

HRTB	HRTB A/S Arkitekter MNAL St. Olavs gt. 28 0166 Oslo Telefon: +47 22993230 E-post: firmapost@hrtb.no www.hrtb.no NO 912 838 161 MVA		SELVAAG BOLIG		SKÅRERLØKKA, Løkkatunet Skårersletta 45, 1473 Lørenskog Gnr./bnr. 102/1 og 102/301 Løkkatunet Snitt	
	Tegnet av: T.B.	Kontrollert: S.L.	Prosjektfase: Salgstegninger	Dato: 30.01.2019	Målestokk: 1:200	Tegning nr.: A72-7-01