



1:200 Snitt A

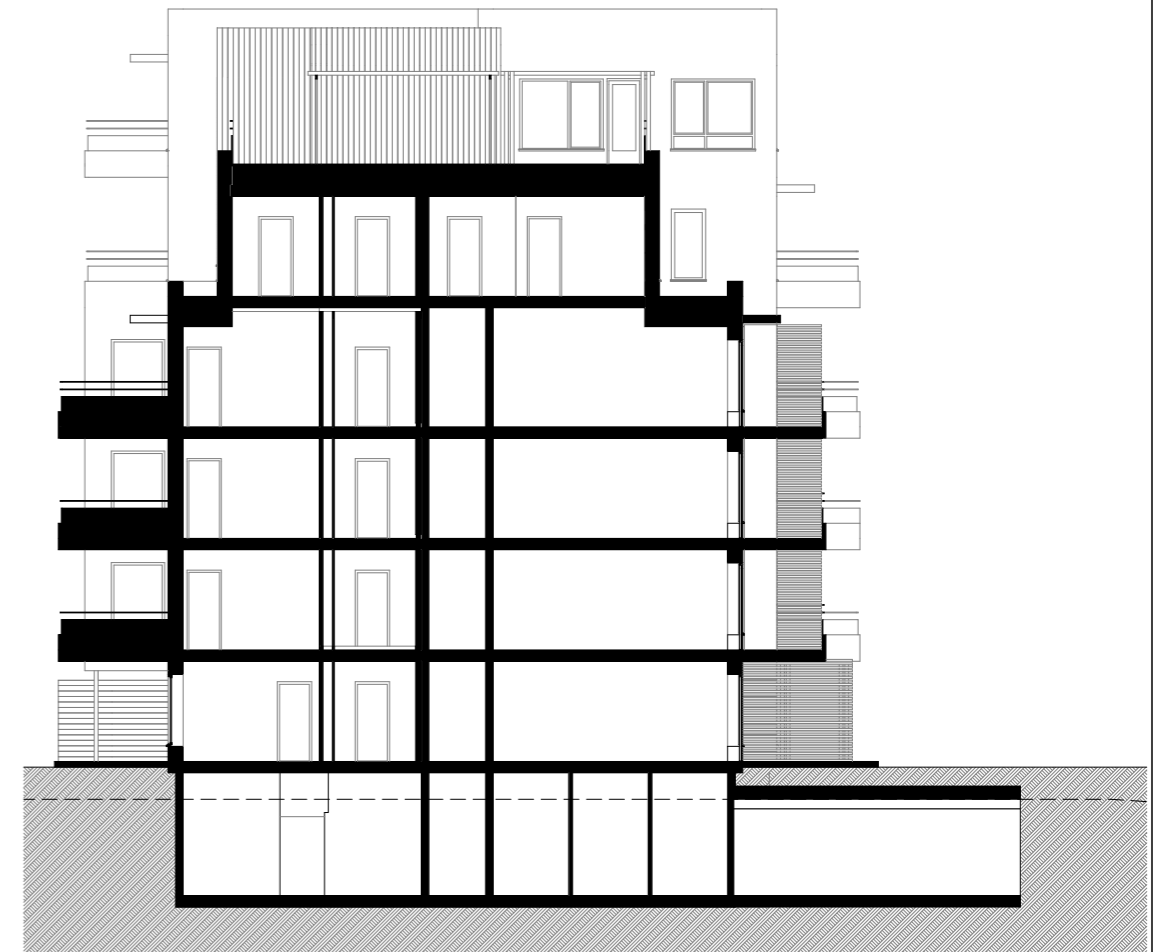

1:200 Snitt B

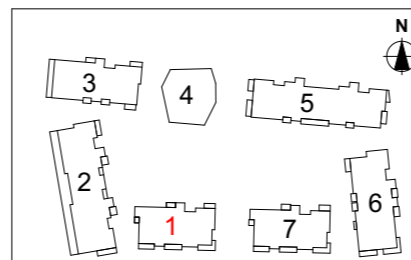

HRTB

HRTB A/S
 Arkitekt MNAL
 St. Olavs gt. 28
 0166 Oslo
 Telefon: +47 22993230
 E-post: firmapost@hrtb.no
 www.hrtb.no
 NO 912 838 161 MVA

SELVAAG BOLIG

SKÅRERLØKKA, Løkkatunet
 Skårersletta 45, 1473 Lørenskog
 Gnr./bnr. 102/1 og 102/301

HUS 1 Snitt

Tegnet av:
T.B.

Kontrollert:
S.L.


Prosjektfase:
Salgstegninger

Dato:
07.11.2018


Målestokk:
1:200

Tegning nr.:
A72-1-01


Rev:

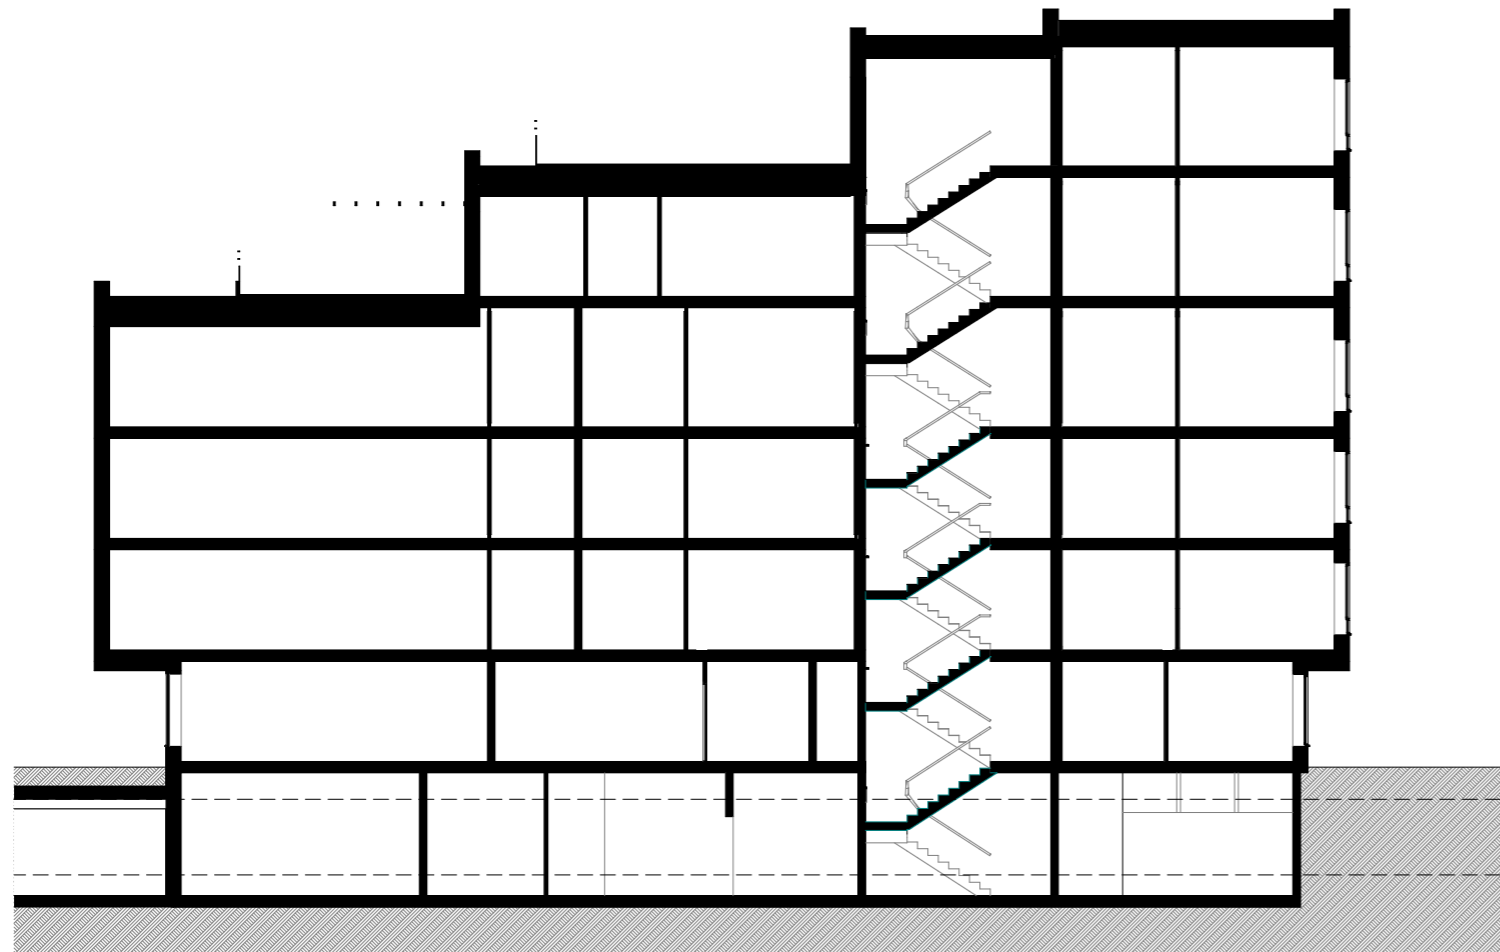

1:200 Snitt A

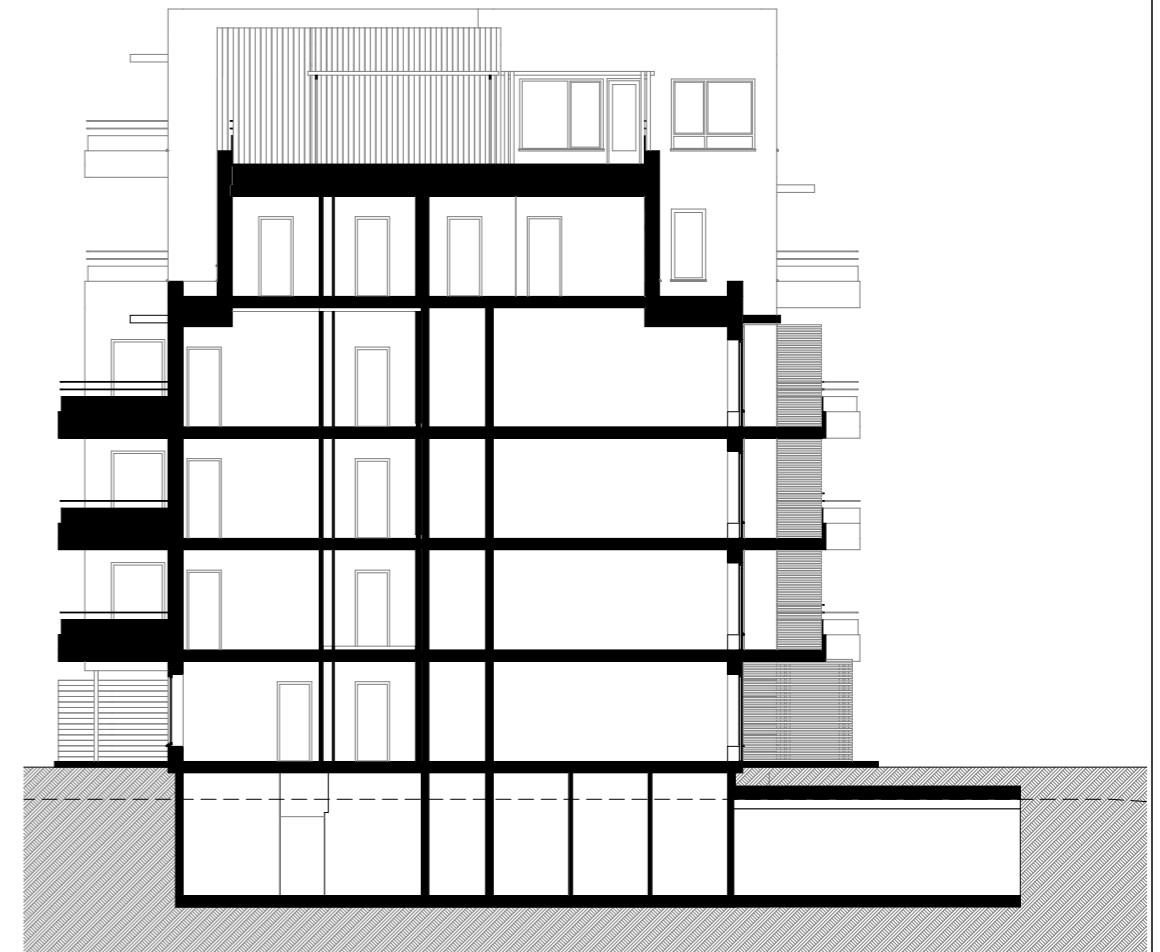

1:200 Snitt B

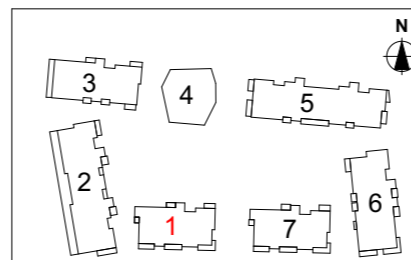

HRTB

HRTB A/S
Arkitekter MNAL
St. Olavs gt. 28
0166 Oslo
Telefon: +47 22993230
E-post: firmapost@hrtb.no
www.hrtb.no
NO 912 838 161 MVA

SELVAAG BOLIG

SKÅRERLØKKA, Løkkatunet
Skårersletta 45, 1473 Lørenskog
Gnr./bnr. 102/1 og 102/301

HUS 1 Snitt

Tegnet av:
T.B.

Kontrollert:
S.L.


Prosjektfase:
Salgstegninger

Dato:
07.11.2018


Målestokk:
1:200

Tegning nr.:
A72-1-01


Rev:

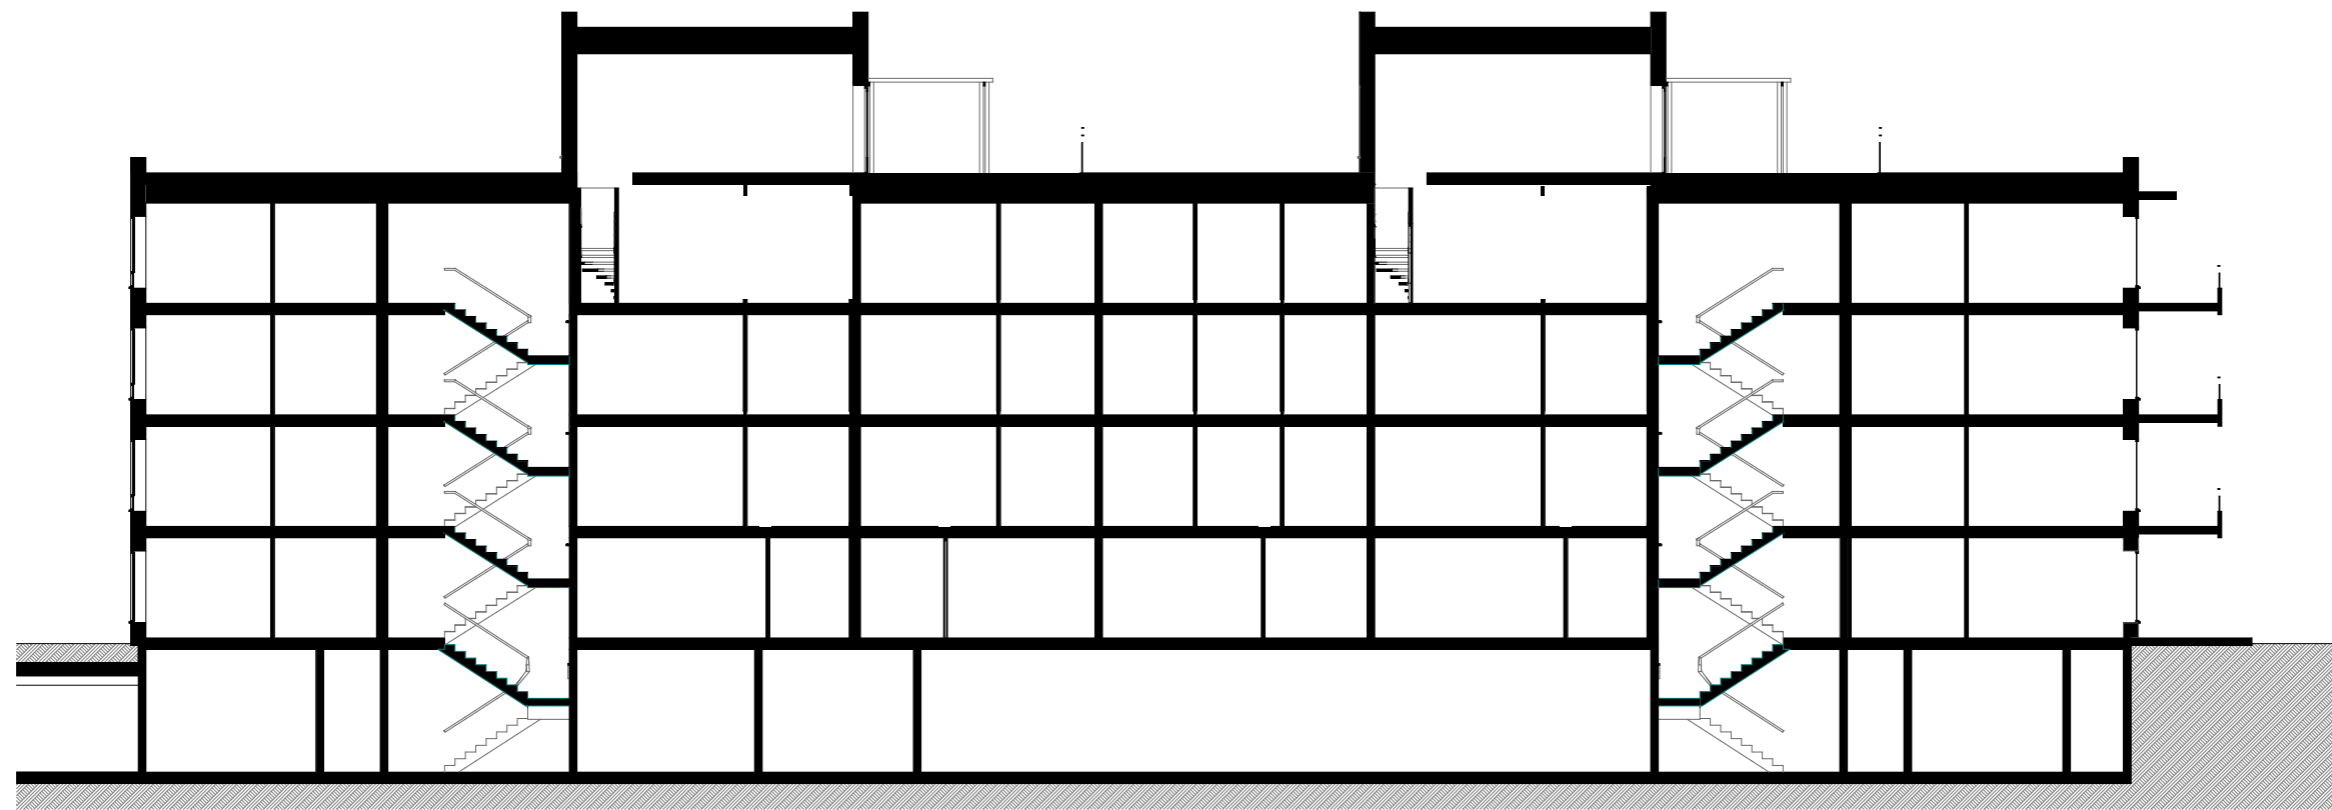

1:200 Snitt A

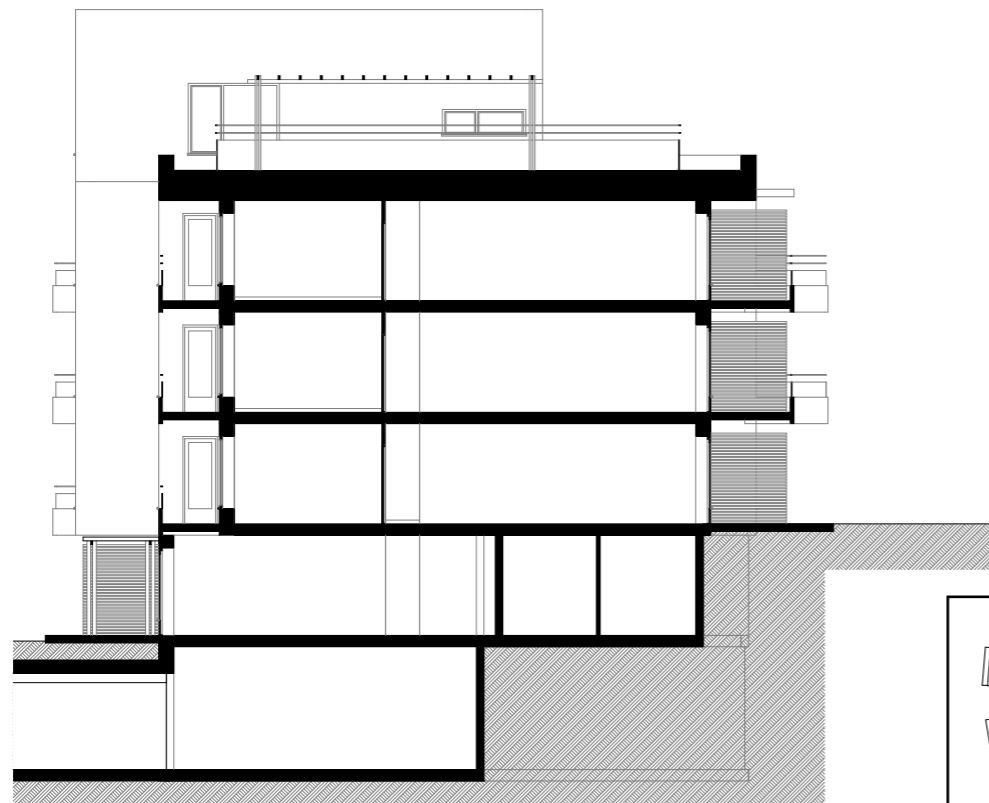

1:200 Snitt B

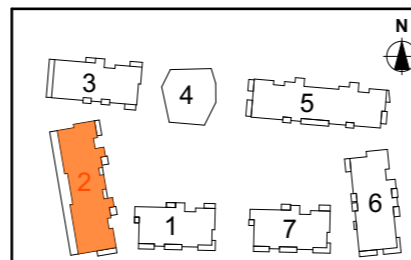

HRTB

HRTB A/S
 Arkitekter MNAL
 St. Olavs gt. 28
 0166 Oslo
 Telefon: +47 22993230
 E-post: firmapost@hrtb.no
 www.hrtb.no
 NO 912 838 161 MVA

SELVAAG BOLIG

SKÅRERLØKKA, Løkkatunet
 Skårersletta 45, 1473 Lørenskog
 Gnr./bnr. 102/1 og 102/301

HUS 2 Snitt

Tegnet av:
T.B.

Kontrollert:
S.L.

Prosjektfase:
Salgstegninger

Dato:
07.11.2018

Målestokk:
1:200

Tegning nr.:
A72-2-01

Rev: